



道 路 台 帳 平 面 図

鳥 取 県

調整年月 平成22年 3月 | 図面縮尺 1:1000 | 路線コード 22-300 | 道路種別 一般県道 | 路線名 米子環状線 | 区間 1-1~2-0 | 図面番号 26-2

修正後

距離標番号 2

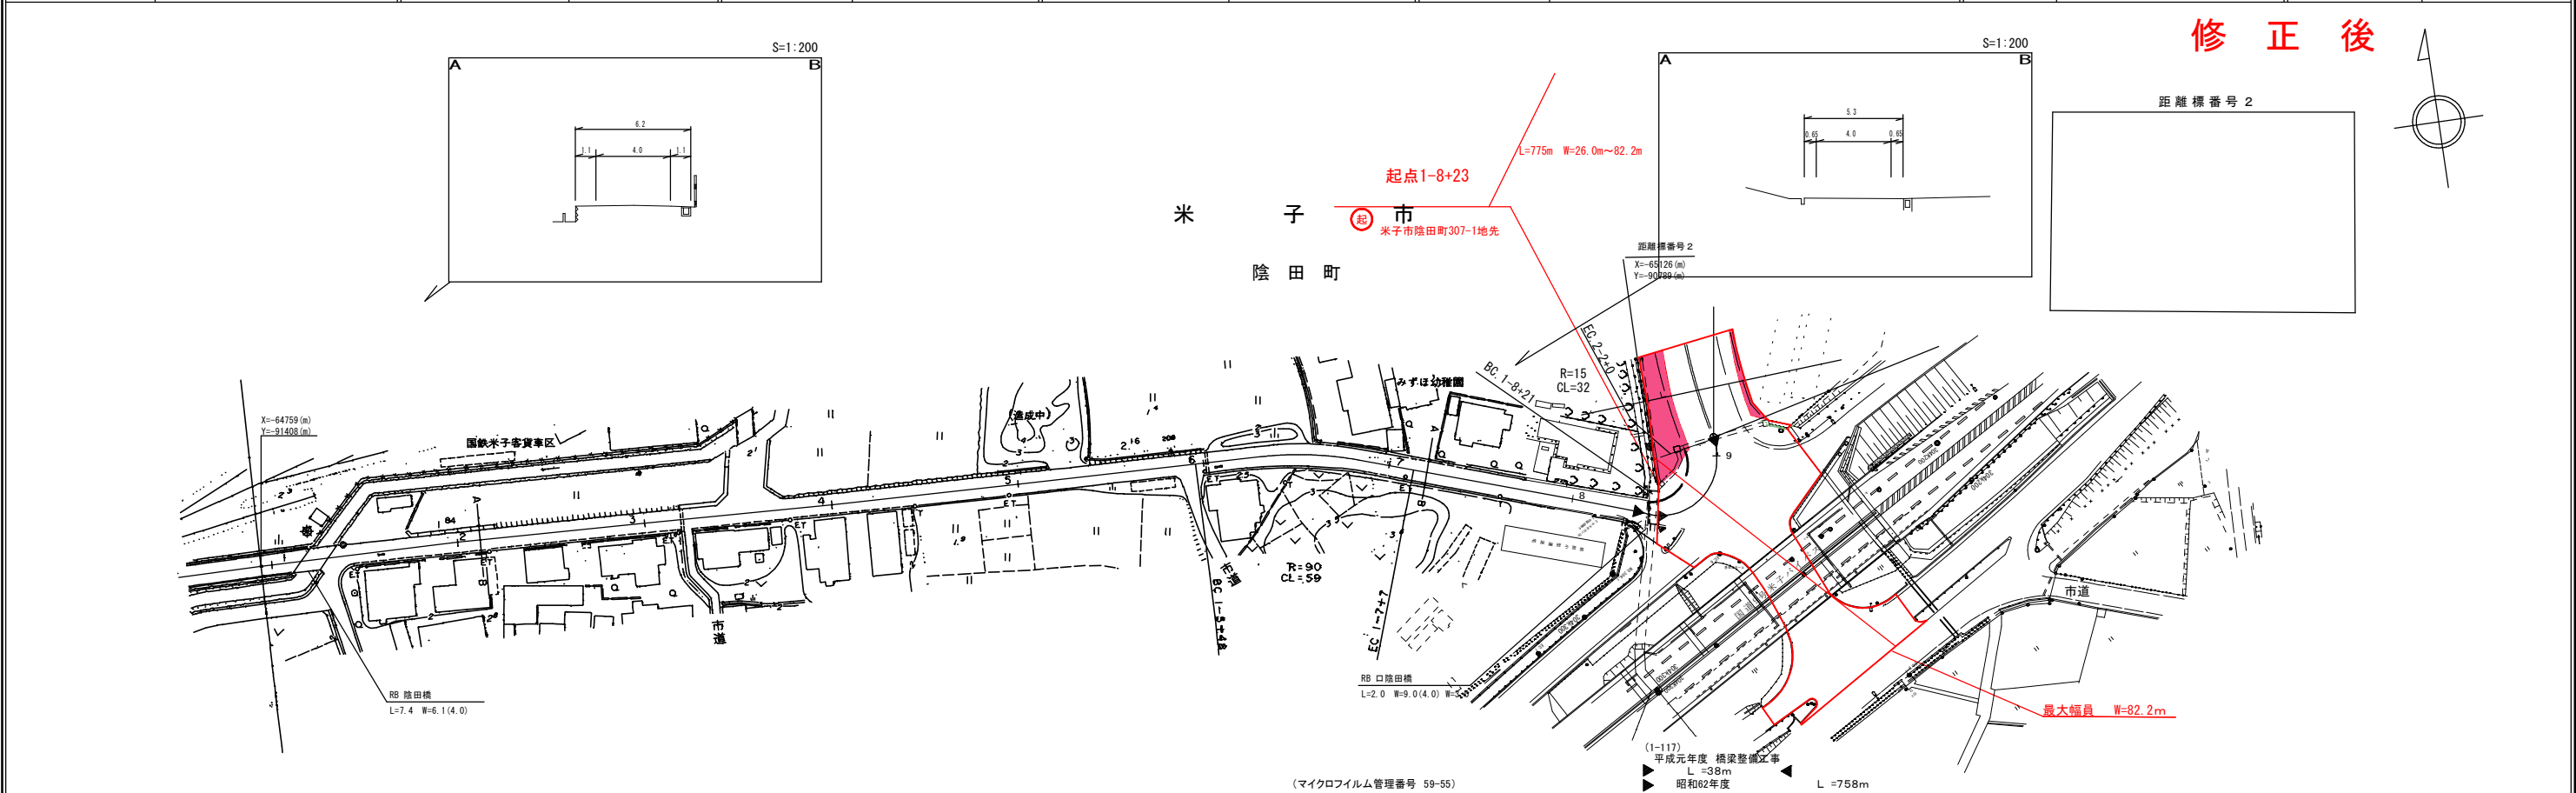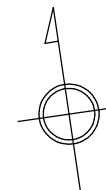

| | | | | | |
|------|-------------|-------------|-------------|-------------|-------------|
| 車道幅員 | | W=4.0 | | | W=6.5 |
| 路面種別 | C | B | A | A | A |
| 縦断勾配 | 0.4% | 0% | 1.1% | 0.1% | 0.1% |
| 距離程 | 1-6 +3.4 | 1-8 +1.7 | 1-8 +1.7 | 2-0 +2.0 | 2-0 +2.0 |

アサヒコンサルタント株式会社

(マイクロフィルム管理番号 59-55)