


道 路 台 帳 平 面 図

鳥 取 県

調製年月	平成22年3月	図面縮尺	1:1,000	路線コード	21-021	道路種別	主要地方道	路線名	鳥取鹿野倉吉線	区間	16-5~17-6	図面番号	91-15
------	---------	------	---------	-------	--------	------	-------	-----	---------	----	-----------	------	-------

修正後

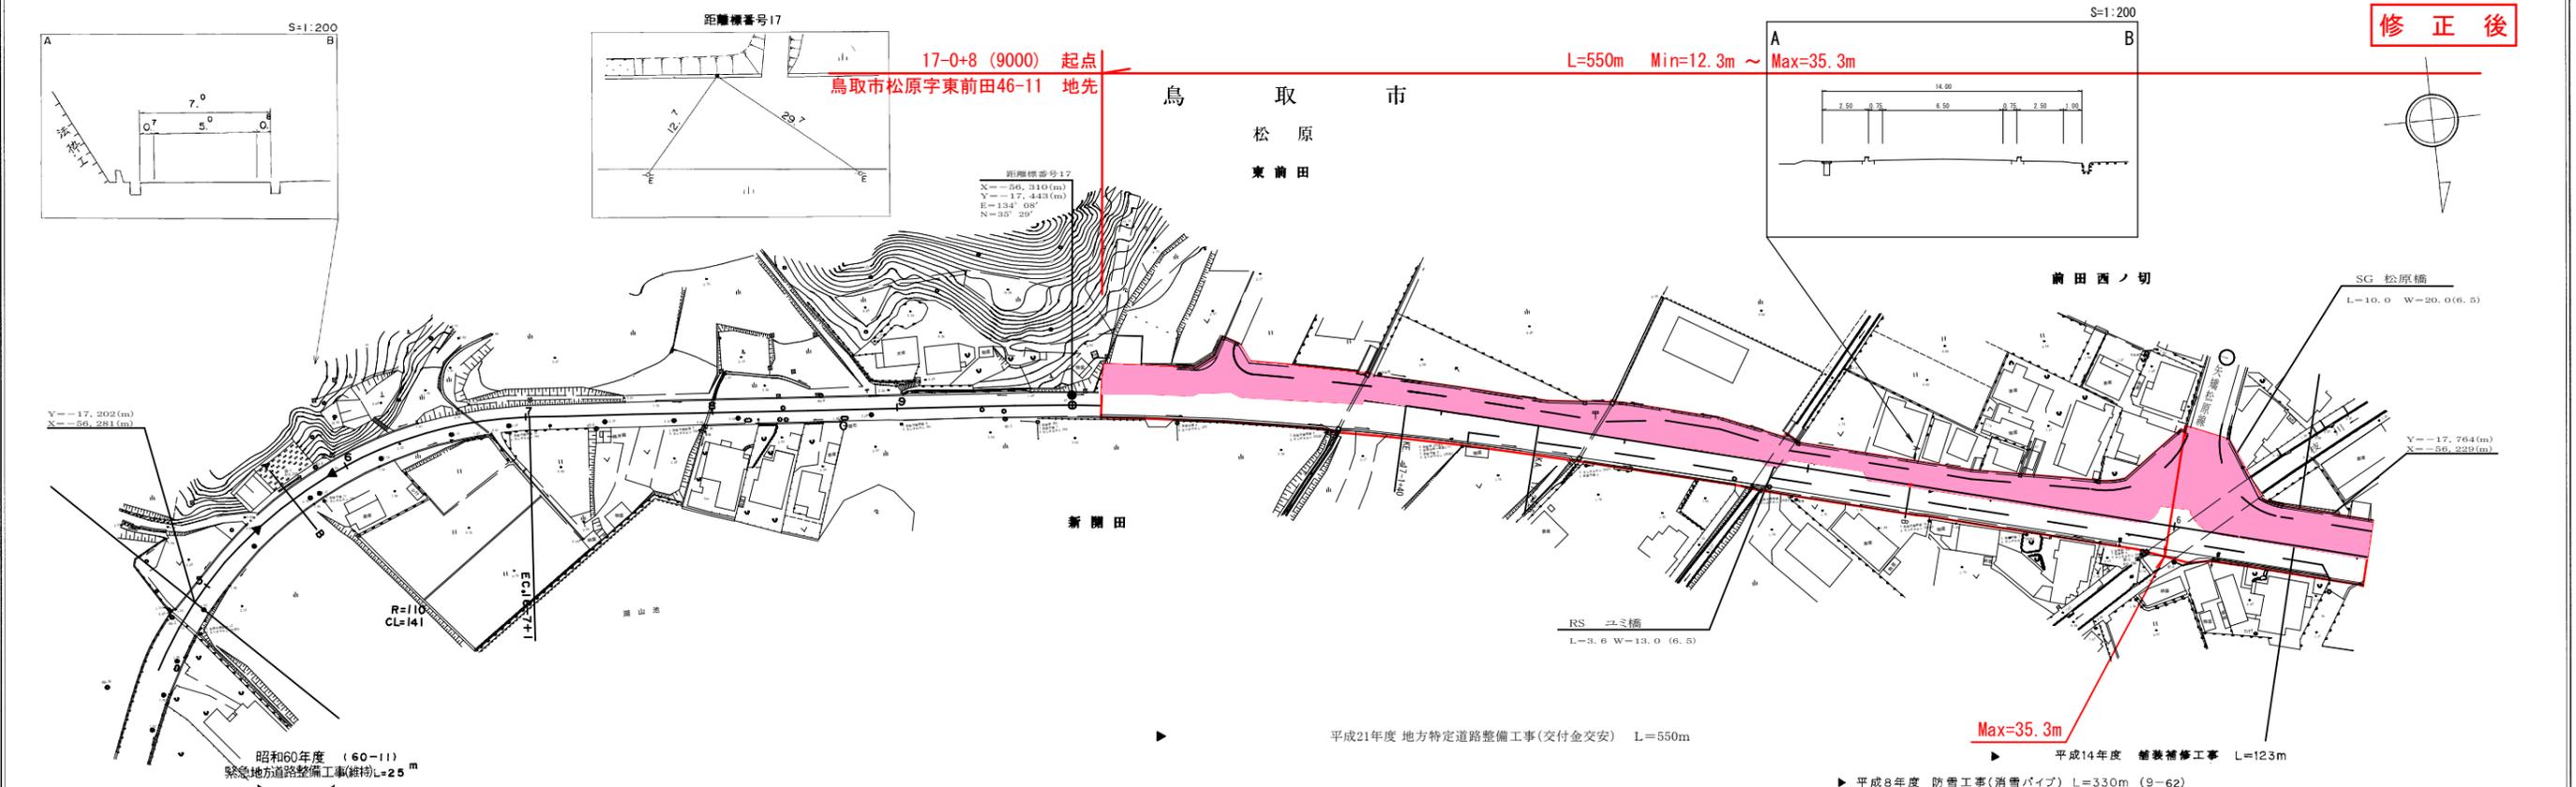

車道幅員	w = 5.5							w = 6.5					
路面種類	A												
縦断勾配													
距離程	16+00	16+25	16+50	16+75	17+00	17+25	17+50	17+75	18+00	18+25	18+50	18+75	19+00

株式会社開発コンサルタント

この図面は、建設省国土院の承認を得て、同院所管の測量表及び測量成果を使用して調製したものである。(承認番号) 昭53 中公第 77号