


道 路 台 帳 平 面 図

鳥 取 県

31

調整年月	平成22年3月	図面縮尺	1:1000	路線コード	21-6	道路種別	主要地方道	路線名	津山智頭八東線	区間	19-1~20-1	図面番号	65-18
------	---------	------	--------	-------	------	------	-------	-----	---------	----	-----------	------	-------

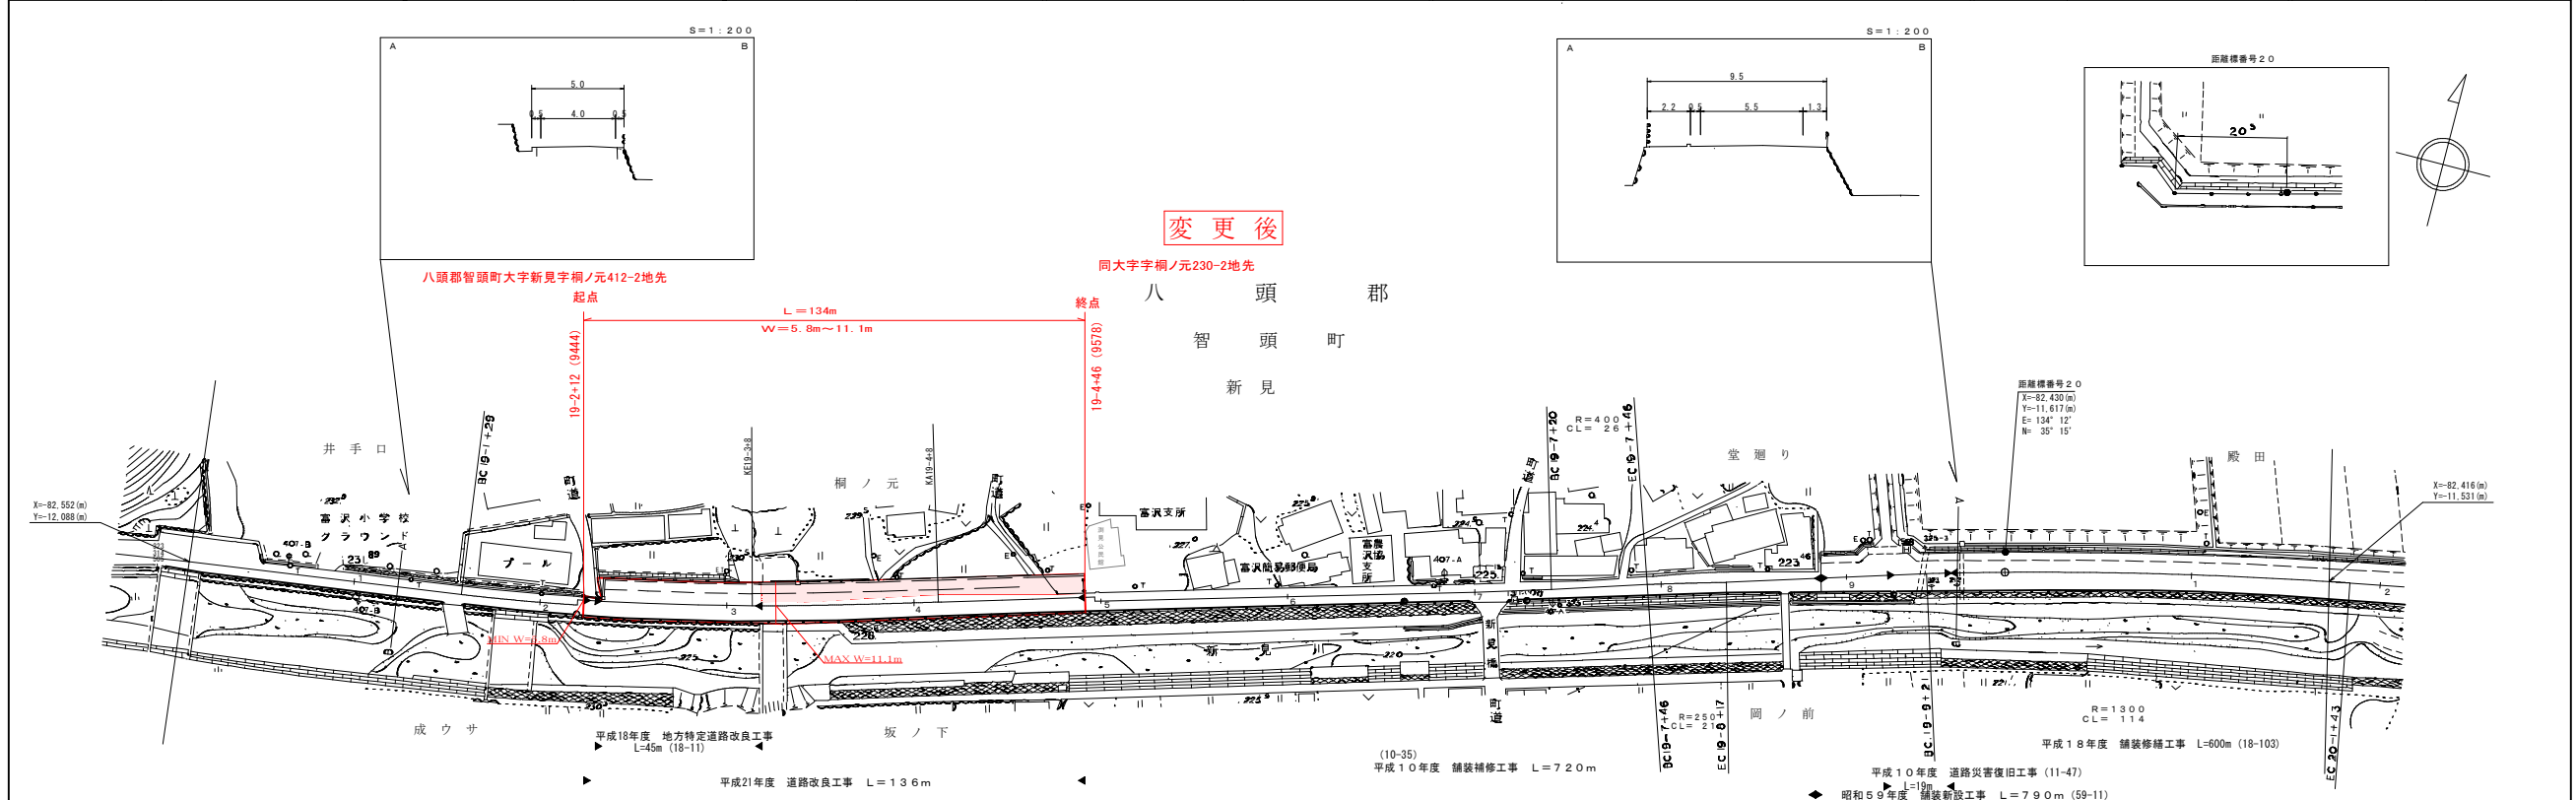

株式会社 日化技研	車道幅員	W=5.5	W=4.0	W=5.5	W=4.0	W=5.5	
	路面種別						
	縦断勾配						
	距離程						

この図面は、建設省国土院の承認を得て、同院の調査結果に基づき作成されたものである。(原簿番号) 昭59-中道4-4号