
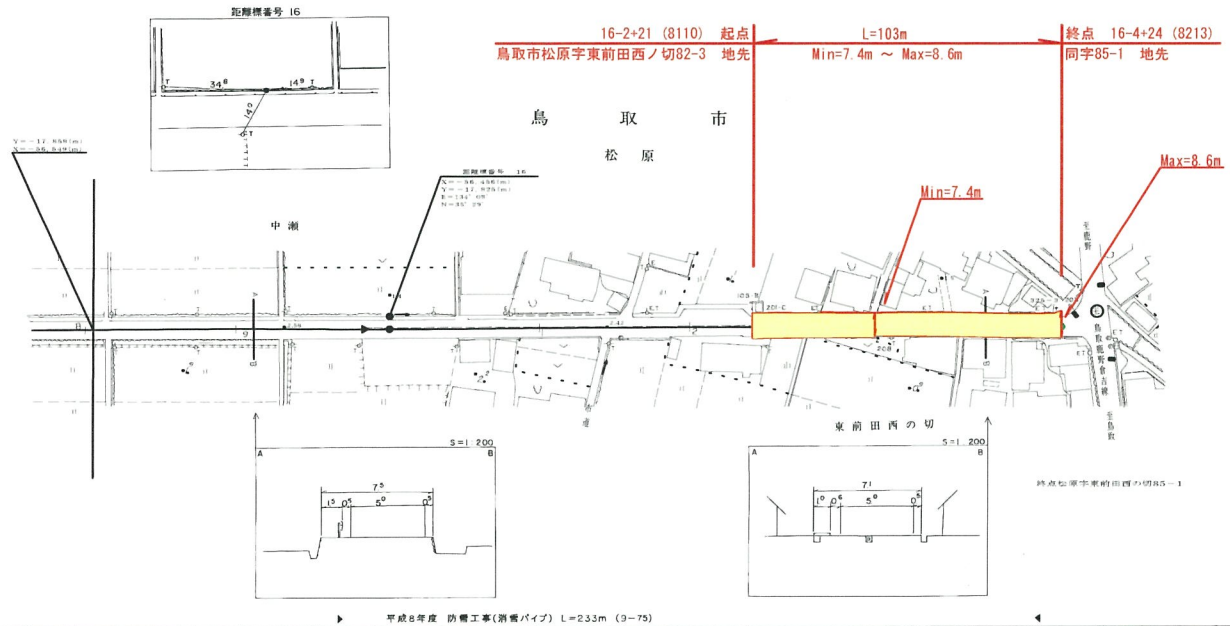


# 道 路 台 帳 平 面 図

鳥 取 県

調製年月	平成 10 年 3 月	図面縮尺	1:1,000	路線コード	22-191	道路種別	一般県道	路線名	矢矯松原線	区間	15-8~16-4	図面番号	15-15
------	-------------	------	---------	-------	--------	------	------	-----	-------	----	-----------	------	-------

修正前

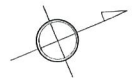

車道幅員	W15 <sup>0</sup>	15+0	15+25	15+50	15+75
路面種類	A				
縦断勾配		0.0%	0.0%	0.0%	0.0%
距離程		15+0	15+25	15+50	15+75

この図面は、建設省国土院の承認を得て、道路台帳の調査及び更新業務に  
供して製図したものである。【製図番号】 昭44-中全第 32 号

株式会社開発コンサルタント