


調製年月 平成 8年 3月 図面縮尺 1:1000 路線コード 21-053 道路種別 主要地方道 路線名 淀江岸本線 区間 17-8~1-0 図面番号 18-18

修正前

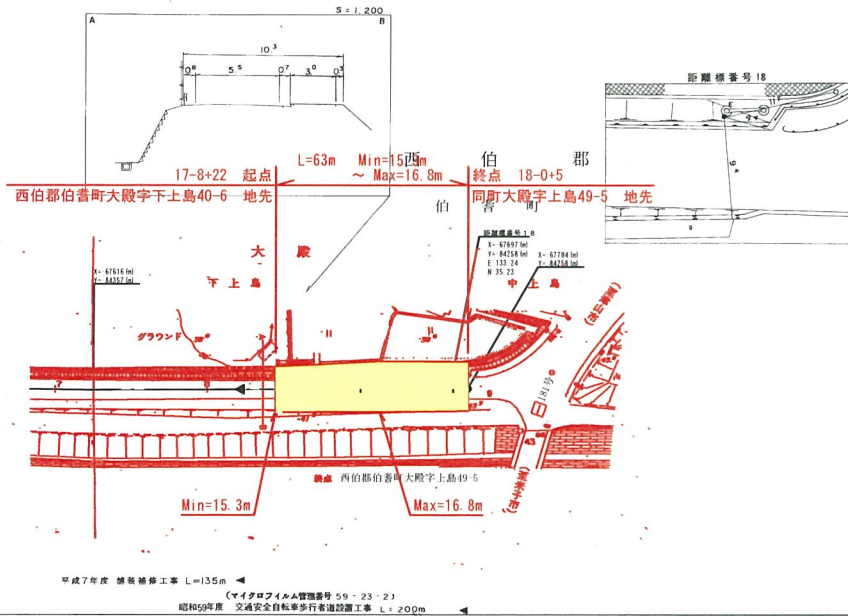

平成7年度 舗装補修工事 L=135m
 (マイクロイルム管理番号 59-23-2)
 昭和59年度 交通安全自転車歩行者道設置工事 L=200m

車道幅員	W=5.0
路面種類	A
縦断勾配	1/100
距離程	17-8 +2.8 +3.4

有限会社ニウリヨウ

この図面は、建設省国土院院長の承認を得て、同院所管の測量標及び測量成果を使用し、調製したものである。
 (承認番号) 昭59、中公開77号