


道 路 台 帳 平 面 図

鳥 取 県

調 整 年 月	平成18年11月	図 面 縮 尺	1 : 1000	路 線 コー ド	21-031	道 路 種 別	主要地方道	路 線 名	鳥取国府岩美線	区 間	25-3~26-4	図 面 番 号	48-26
---------	----------	---------	----------	----------	--------	---------	-------	-------	---------	-----	-----------	---------	-------

変更前

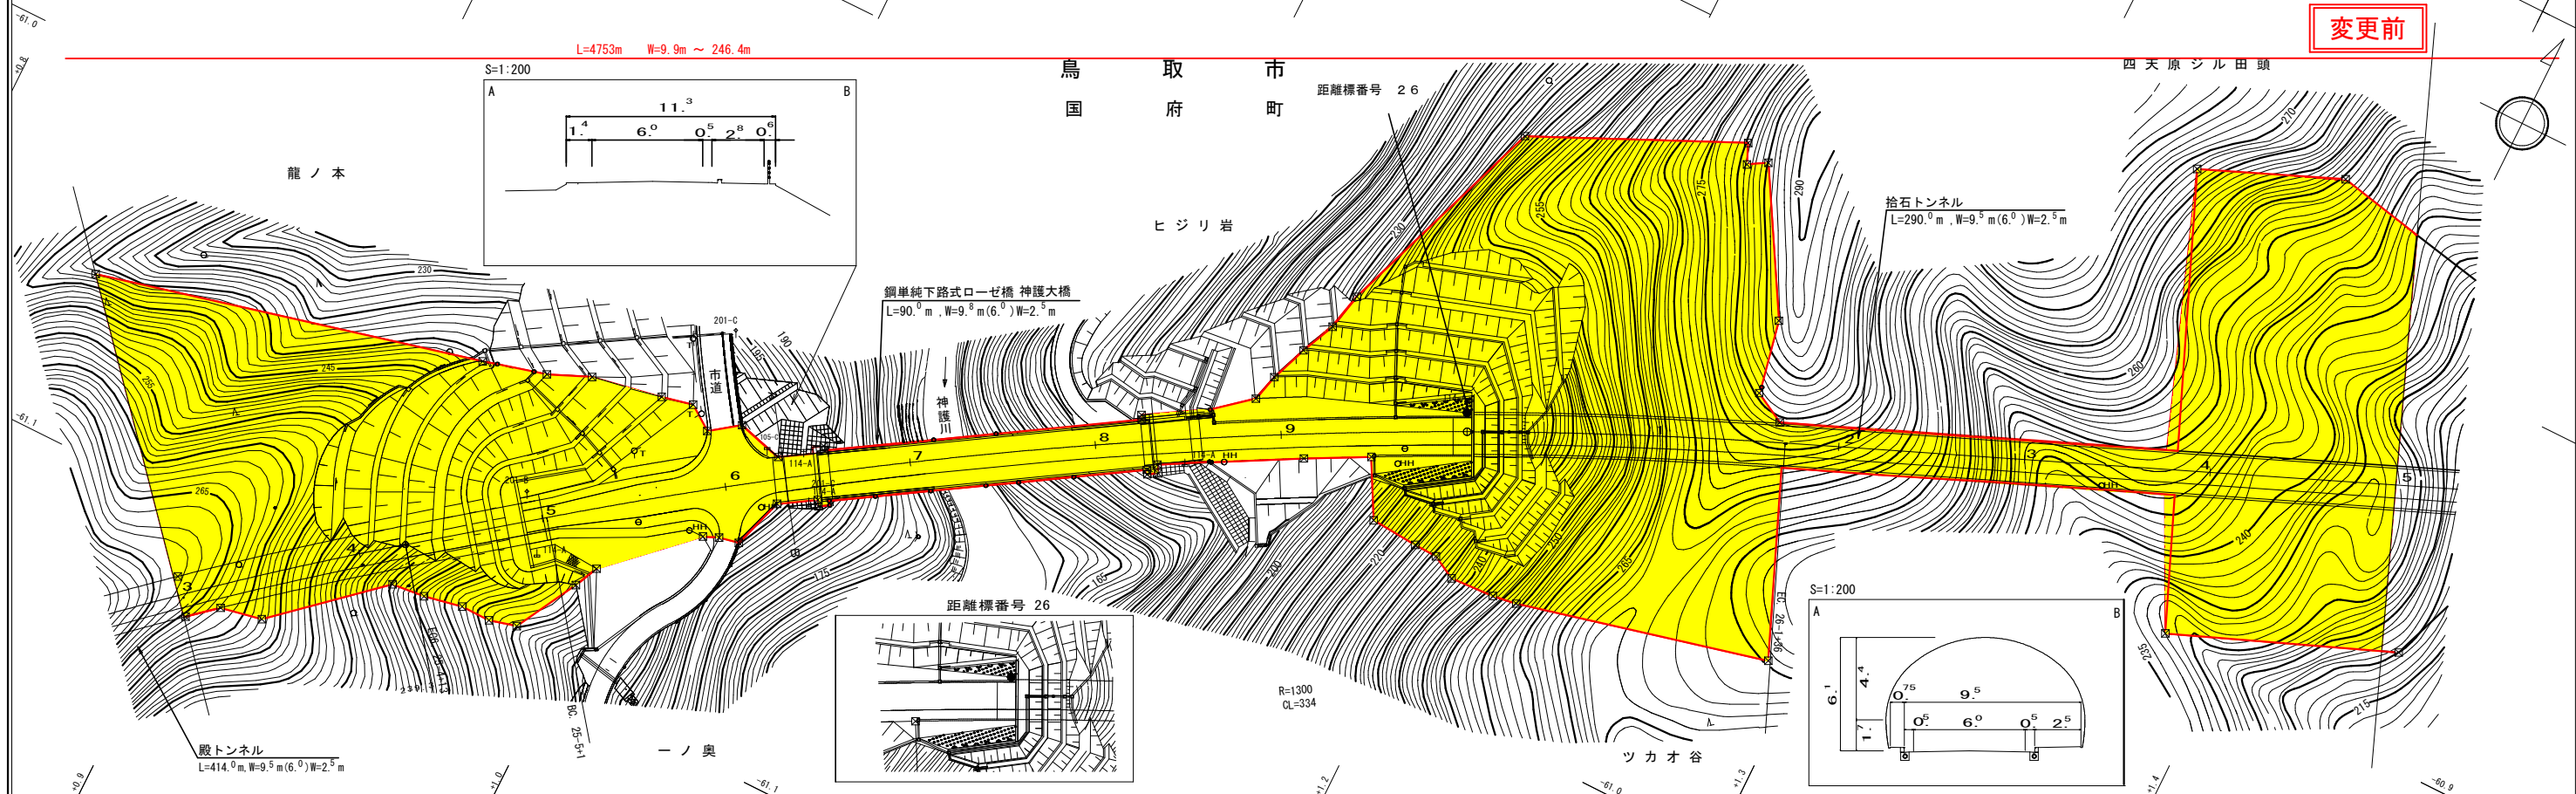

車道幅員													
路面種別		C	25-5 +0	A	25-9 +47			C					
縦断勾配													
距離程		25-3 +0						26-2 +1					

復建調査設計株式会社

この図面は、建設省国土院の承認を経て、同院所管の測量標及び測量成果を使用して図製したものである。(承認番号) 昭55 中公第44号