


道 路 台 帳 平 面 図

鳥 取 県

45-2

調整年月	平成20年3月	図面縮尺	1:1000	路線コード	21-37	道路種別	主要地方道	路線名	岩美八東線	区間	47-5~48-6	図面番号	70-49
------	---------	------	--------	-------	-------	------	-------	-----	-------	----	-----------	------	-------

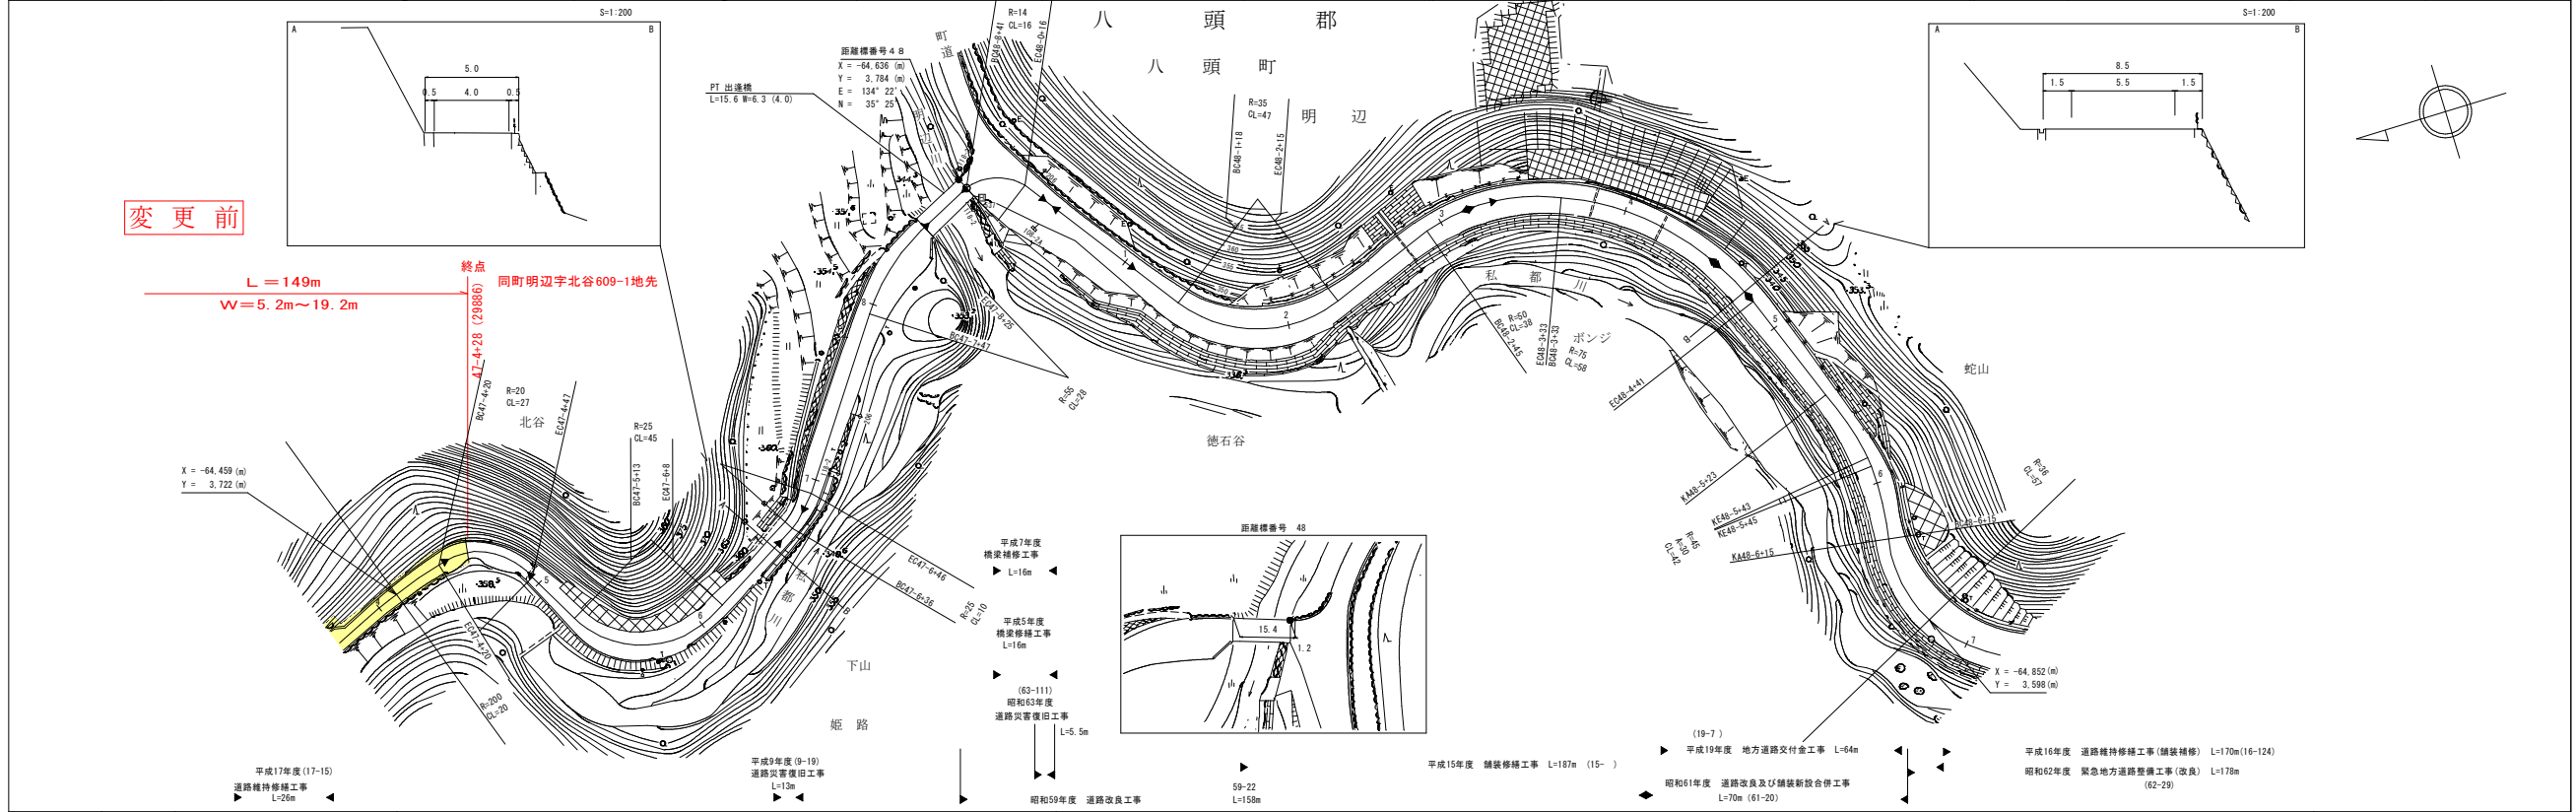

車道幅員	W=3.0	47+00	47+50	48+00	48+50	49+00	355+50	356+00</
------	-------	-------	--------	--------	----------