



道 路 台 帳 平 面 図

鳥 取 県

調製年月 平成 3 年 3 月 図面縮尺 1:1,000 路線コード 21-011 道路種別 主要地方道 路線名 新見多里線 区間 13-8~15-2 図面番号 23-13

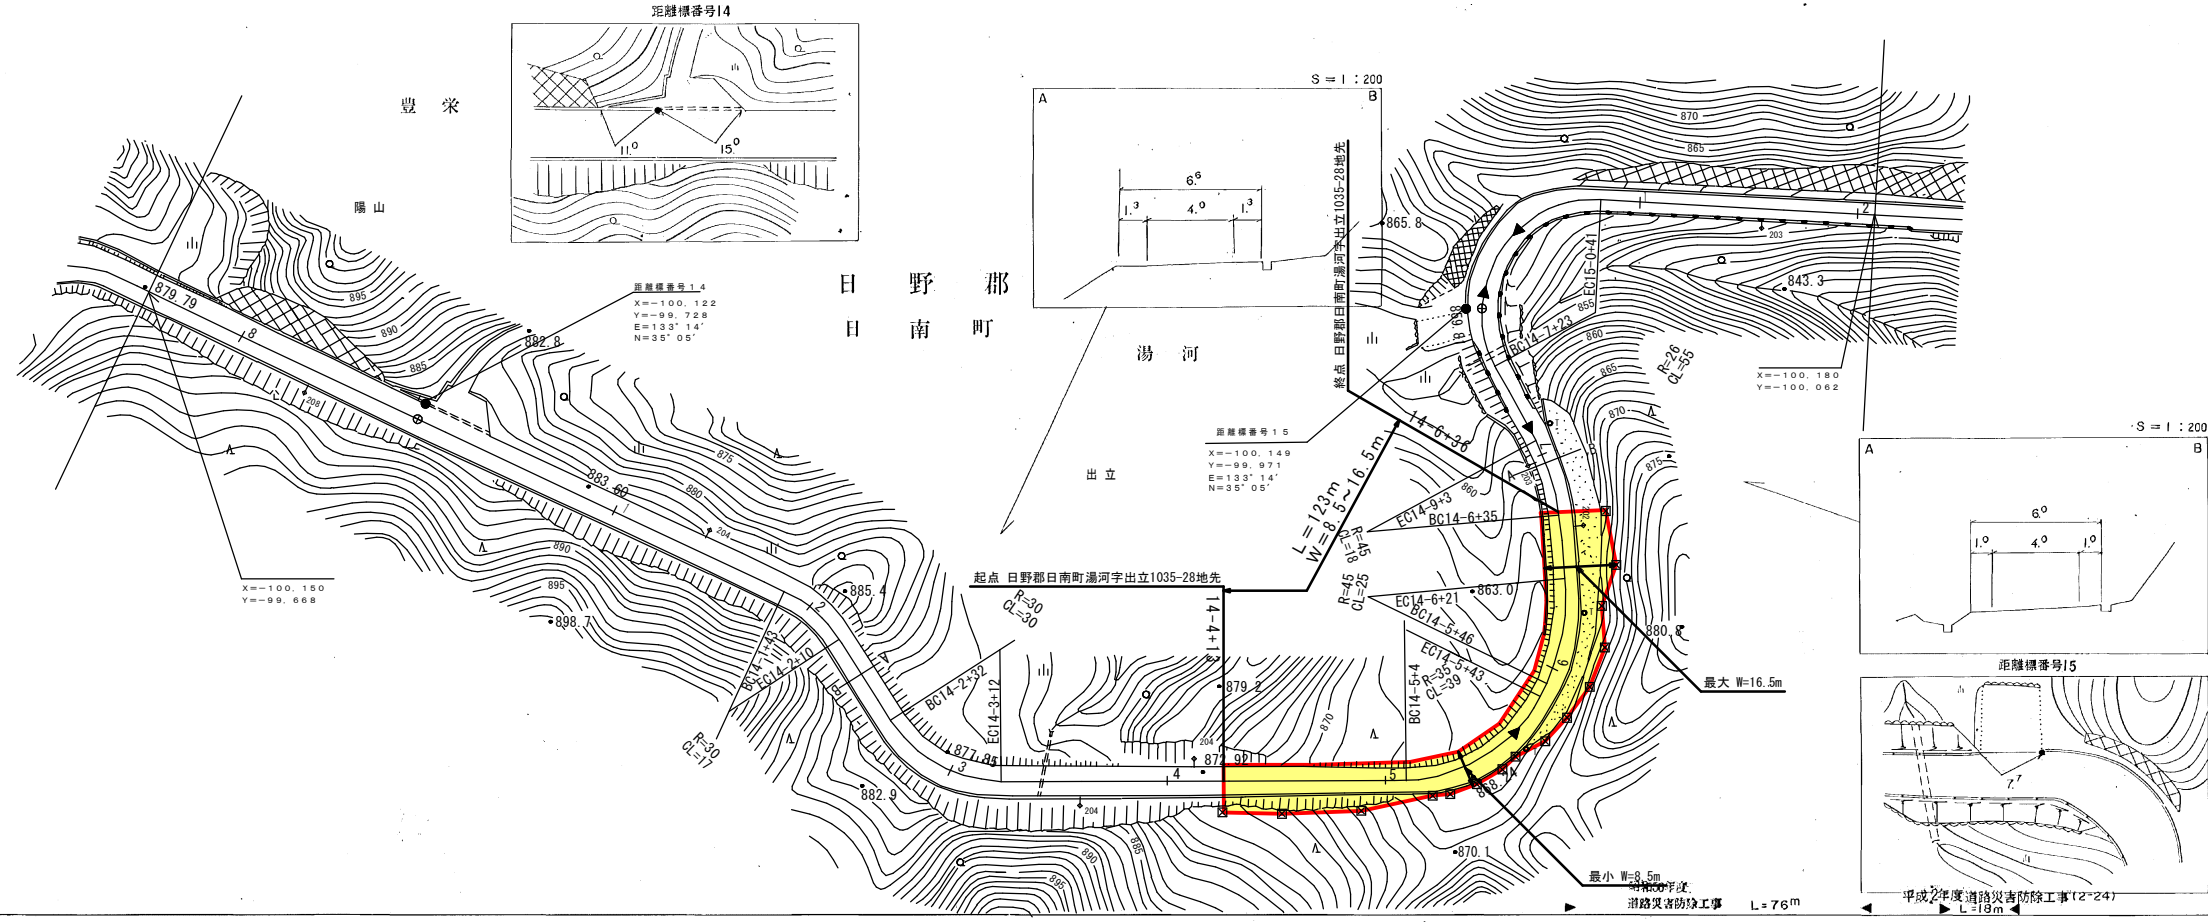

修正前

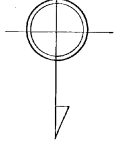

車道幅員	
路面種類	
縦断勾配	
距離程	

米子測量株式会社

この図面は、建設省国土院の承認を経て、同院所定の測量簿及び測量結果を
 添付して提出したものである。 (国土院) 昭43第 77 号