


道 路 台 帳 平 面 図

鳥 取 県

調製年月 平成 15 年 3 月 図面縮尺 1:1,000 路線コード 21-021 道路種別 主要地方道 路線名 鳥取鹿野倉吉線 区間 16-5 ~ 17-6 図面番号 57-15

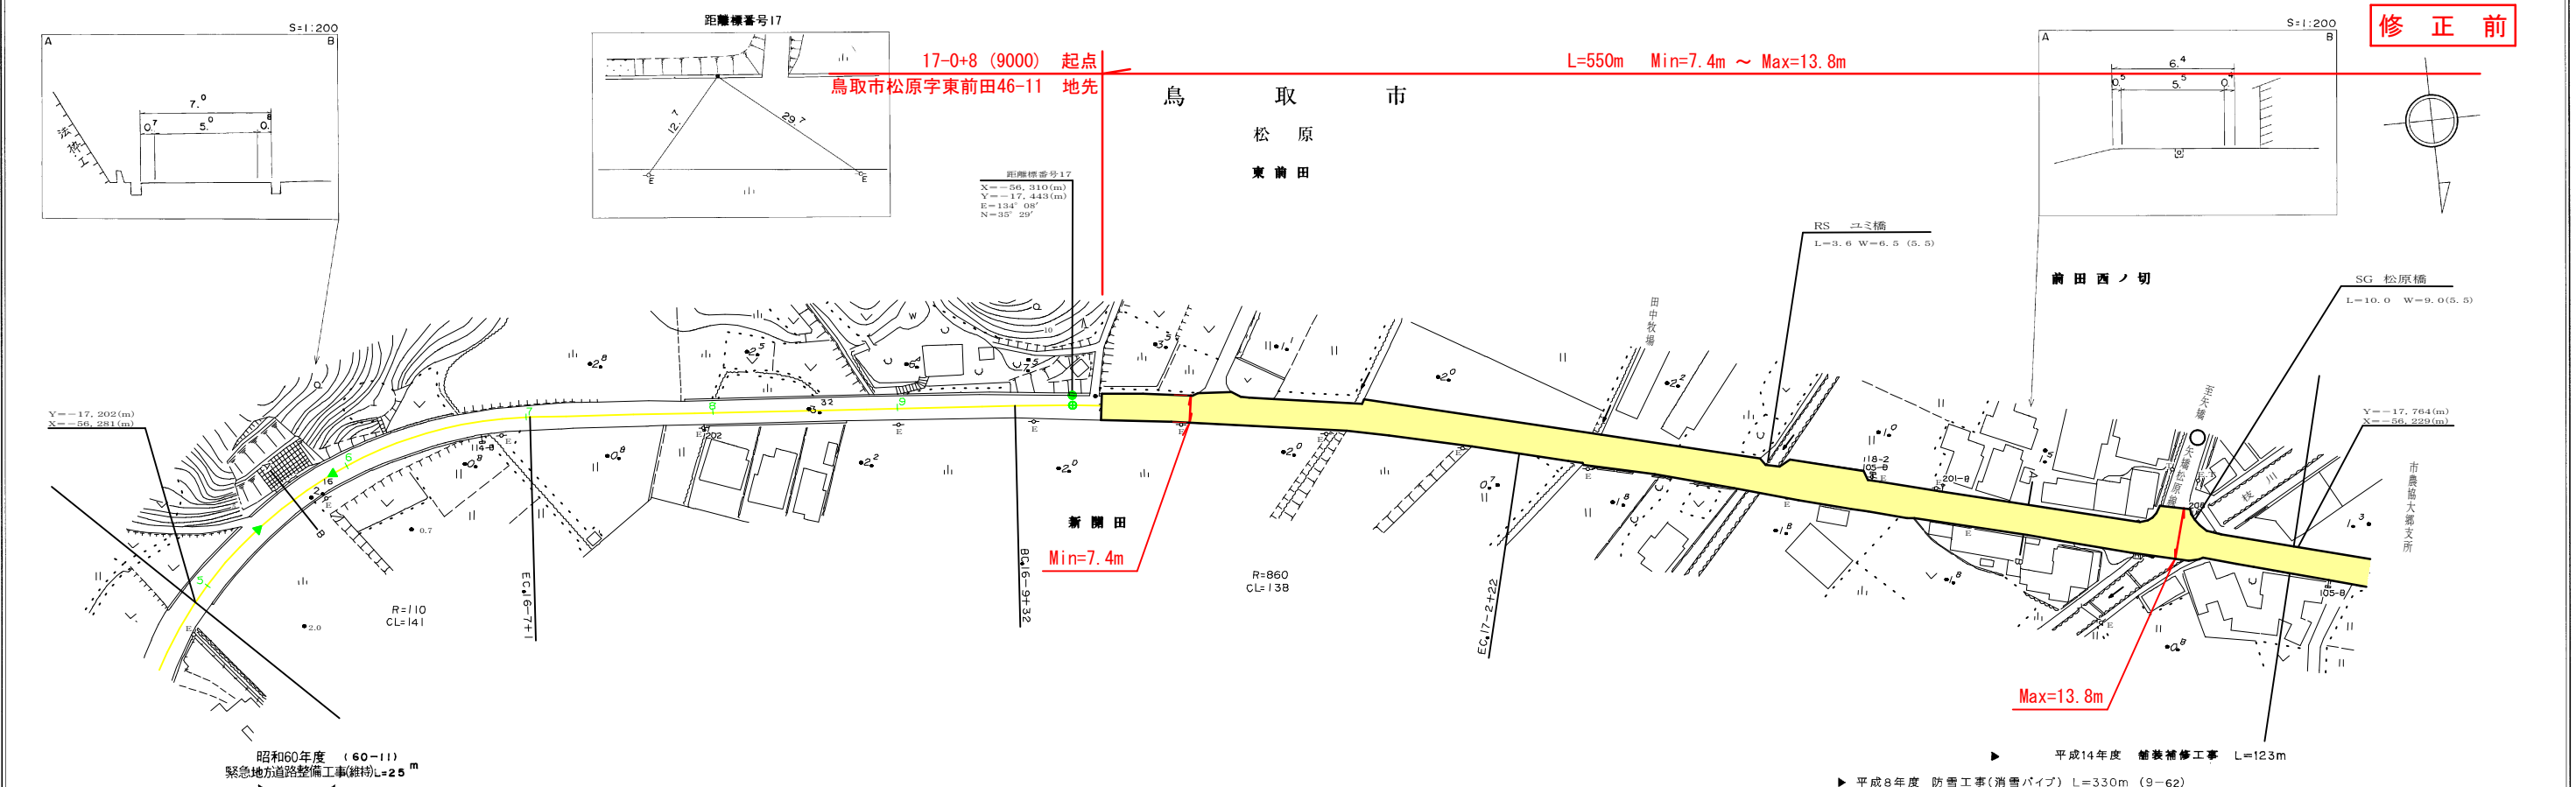

車道幅員	w = 5.5
路面種類	A
縦断勾配	
距離程	

株式会社開発コンサルタント

この図面は、建設部国土地球院長の承認を得て、同院所管の測量表及び測量成果を使用して調製したものである。(承認番号) 昭53 中公第 77 号