
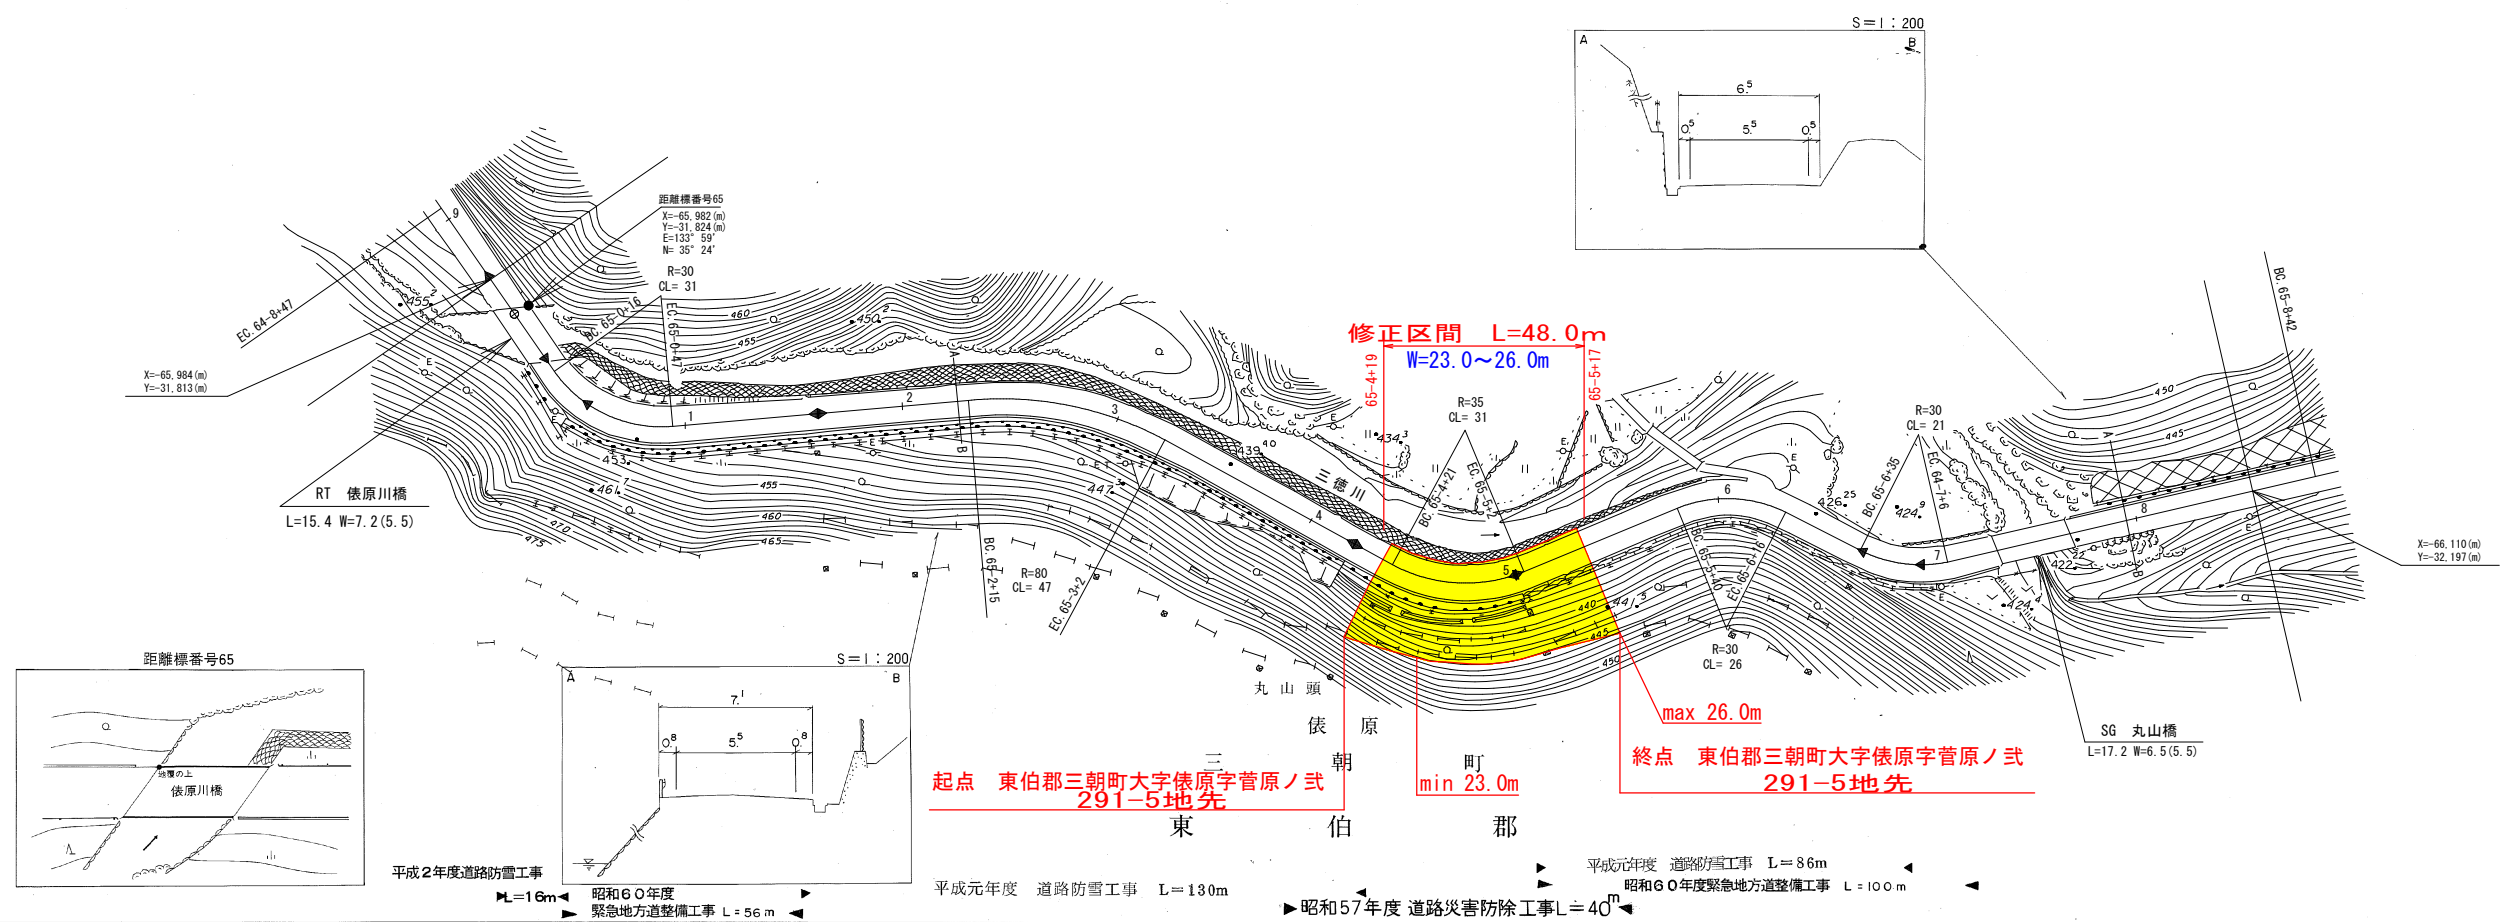


道 路 台 帳 平 面 図

鳥 取 県

調製年月	平成 3年 3月	図面縮尺	1:1,000	路線コード	21-021	道路種別	主要地方道	路線名	鳥取鹿野倉吉線	区間	65-0 ~ 65-8	図面番号	91-60
------	----------	------	---------	-------	--------	------	-------	-----	---------	----	-------------	------	-------

変更前

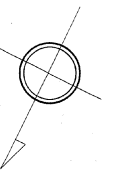

起点 東伯郡三朝町大字俵原字菅原ノ武 291-5地先
 終点 東伯郡三朝町大字俵原字菅原ノ武 291-5地先

平成2年度道路防雪工事 L=16m 昭和60年度緊急地方道整備工事 L=56m
 平成元年度道路防雪工事 L=130m 昭和57年度道路災害防除工事 L=40m
 平成2年度道路防雪工事 L=86m 昭和60年度緊急地方道整備工事 L=100m

車道幅員	
路面種類	B C B
縦断勾配	
距離程	

この図面は、建設省国土院地籍課の承認を得て、市町村等の測量図及び測量成果を使用して製図したものである。(海防省)昭55.中公第44号

株式会社 技術コンサルタント