






鳥取県 道台帳 平面図

測量年月 平成 21 年 3 月 図面縮尺 1 : 1000 路線番号 22-160 道路種別 一般県道 路線名 福知市山柏番大山停車場線 区間 21-6 ~ 22-4 図面番号 27-22

修正後

アサヒコムビルに入社委託

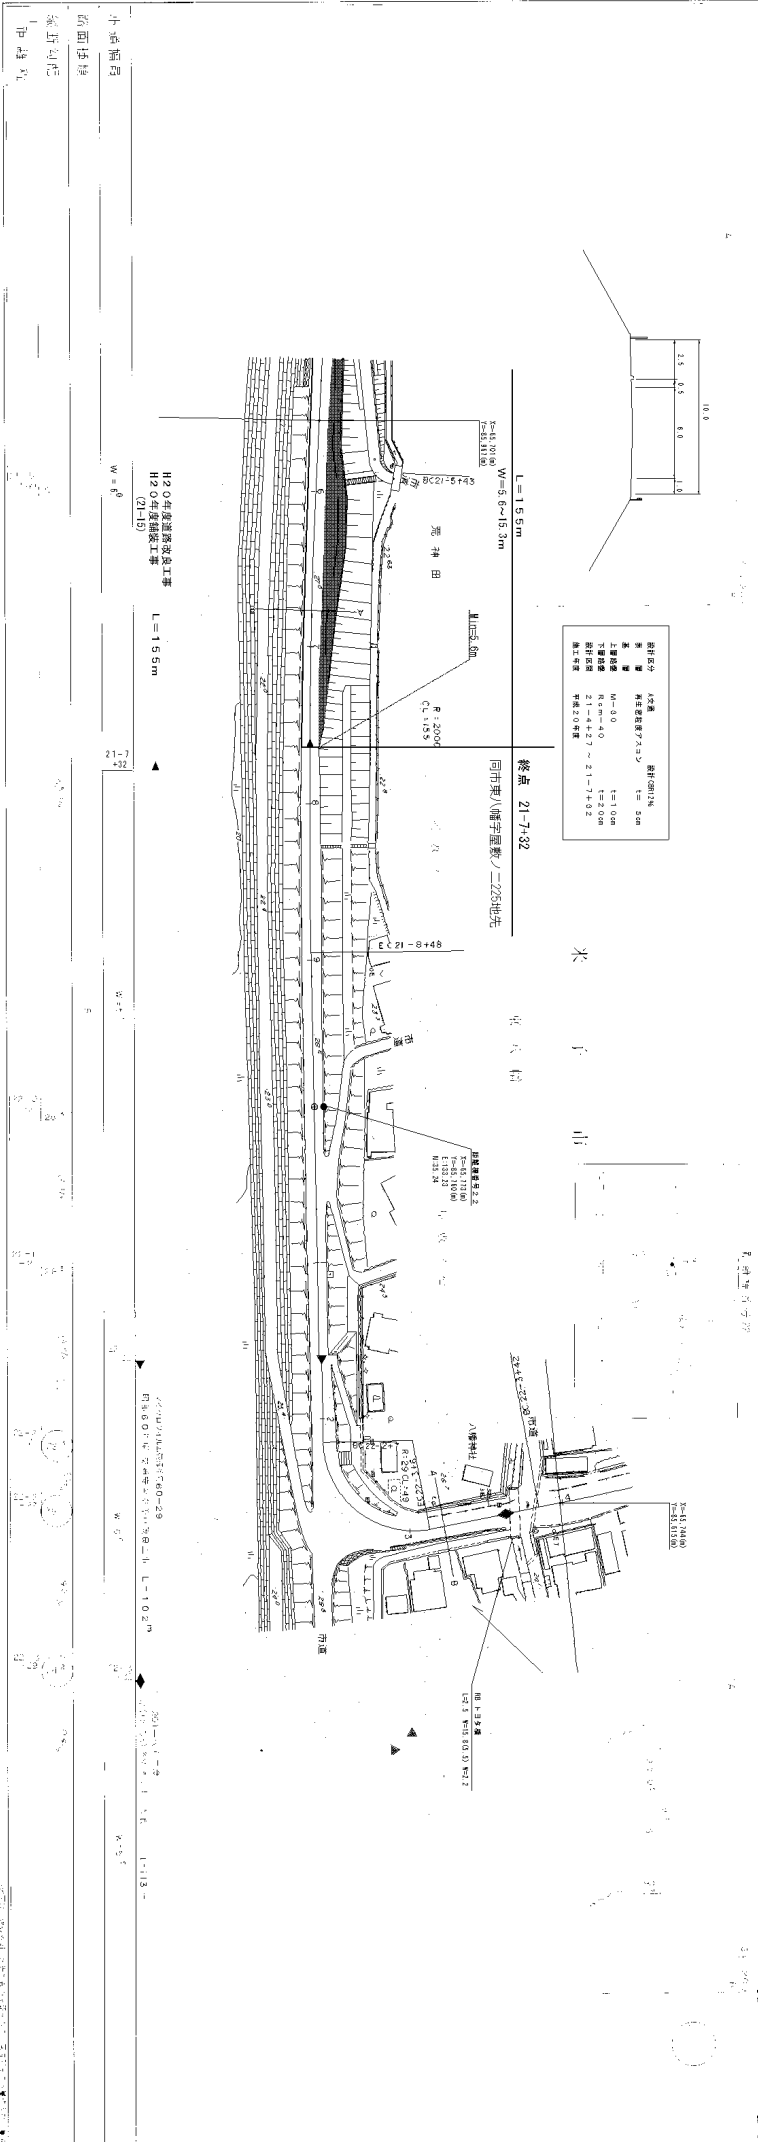

アサヒコムビルに入社委託