


道 路 台 帳 平 面 図

鳥 取 県

調製年月	平成 21年 3月	図面縮尺	1:1,000	路線コード	21-045	道路種別	主用地方道	路線名	倉吉江府溝口線	区間	65-9~67-2	図面番号	89-60
------	-----------	------	---------	-------	--------	------	-------	-----	---------	----	-----------	------	-------

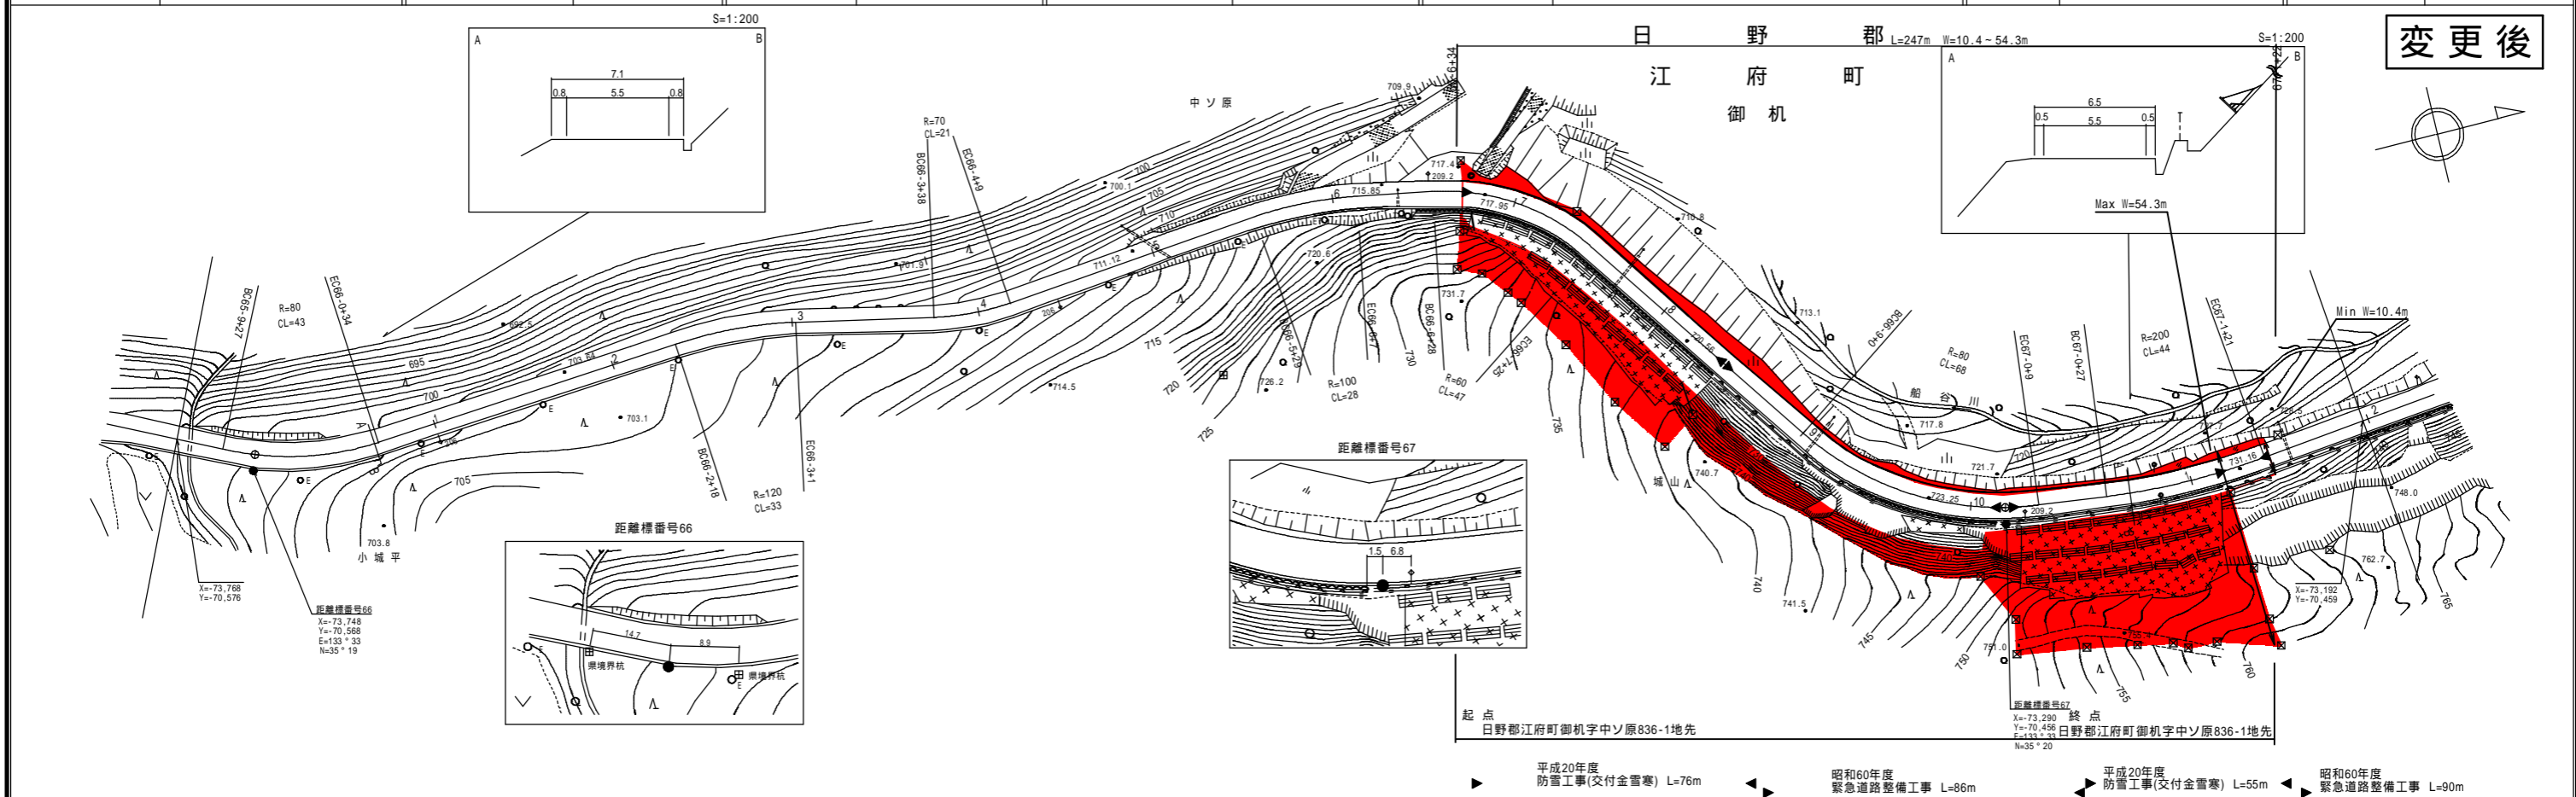

起点 日野郡江府町御机字中ソ原836-1地先
 終点 日野郡江府町御机字中ソ原836-1地先
 平成20年度 防雪工事(交付金雪寒) L=76m
 昭和60年度 緊急道路整備工事 L=86m
 平成20年度 防雪工事(交付金雪寒) L=55m
 昭和60年度 緊急道路整備工事 L=90m

車道幅員	W=5.5																		
路面種類	A																		
縦断勾配	<table style="width: 100%; text-align: center;"> <tr> <td>698.1</td><td>5.1%</td><td>700.7</td><td>3.9%</td><td>704.6</td><td>8.6%</td><td>713.2</td><td>3.7%</td><td>716.9</td><td>5.6%</td><td>719.7</td><td>2.6%</td><td>721.0</td><td>3.6%</td><td>722.8</td><td>7.8%</td><td>726.8</td><td>9.6%</td> </tr> </table>	698.1	5.1%	700.7	3.9%	704.6	8.6%	713.2	3.7%	716.9	5.6%	719.7	2.6%	721.0	3.6%	722.8	7.8%	726.8	9.6%
698.1	5.1%	700.7	3.9%	704.6	8.6%	713.2	3.7%	716.9	5.6%	719.7	2.6%	721.0	3.6%	722.8	7.8%	726.8	9.6%		
距離程	<table style="width: 100%; text-align: center;"> <tr> <td>65.9 +1.7</td><td>66.0 +3.2</td><td>66.2 +3.2</td><td>66.4 +3.2</td><td>66.6 +3.2</td><td>66.7 +3.2</td><td>66.8 +3.2</td><td>66.9 +3.2</td><td>67.0 +2.4</td> </tr> </table>	65.9 +1.7	66.0 +3.2	66.2 +3.2	66.4 +3.2	66.6 +3.2	66.7 +3.2	66.8 +3.2	66.9 +3.2	67.0 +2.4									
65.9 +1.7	66.0 +3.2	66.2 +3.2	66.4 +3.2	66.6 +3.2	66.7 +3.2	66.8 +3.2	66.9 +3.2	67.0 +2.4											