


# 道 路 台

調製年月 平成21年3月 図面縮尺 1:1000 路線コード 22 - 243 道路種別

西 伯  
大 山  
妻 木

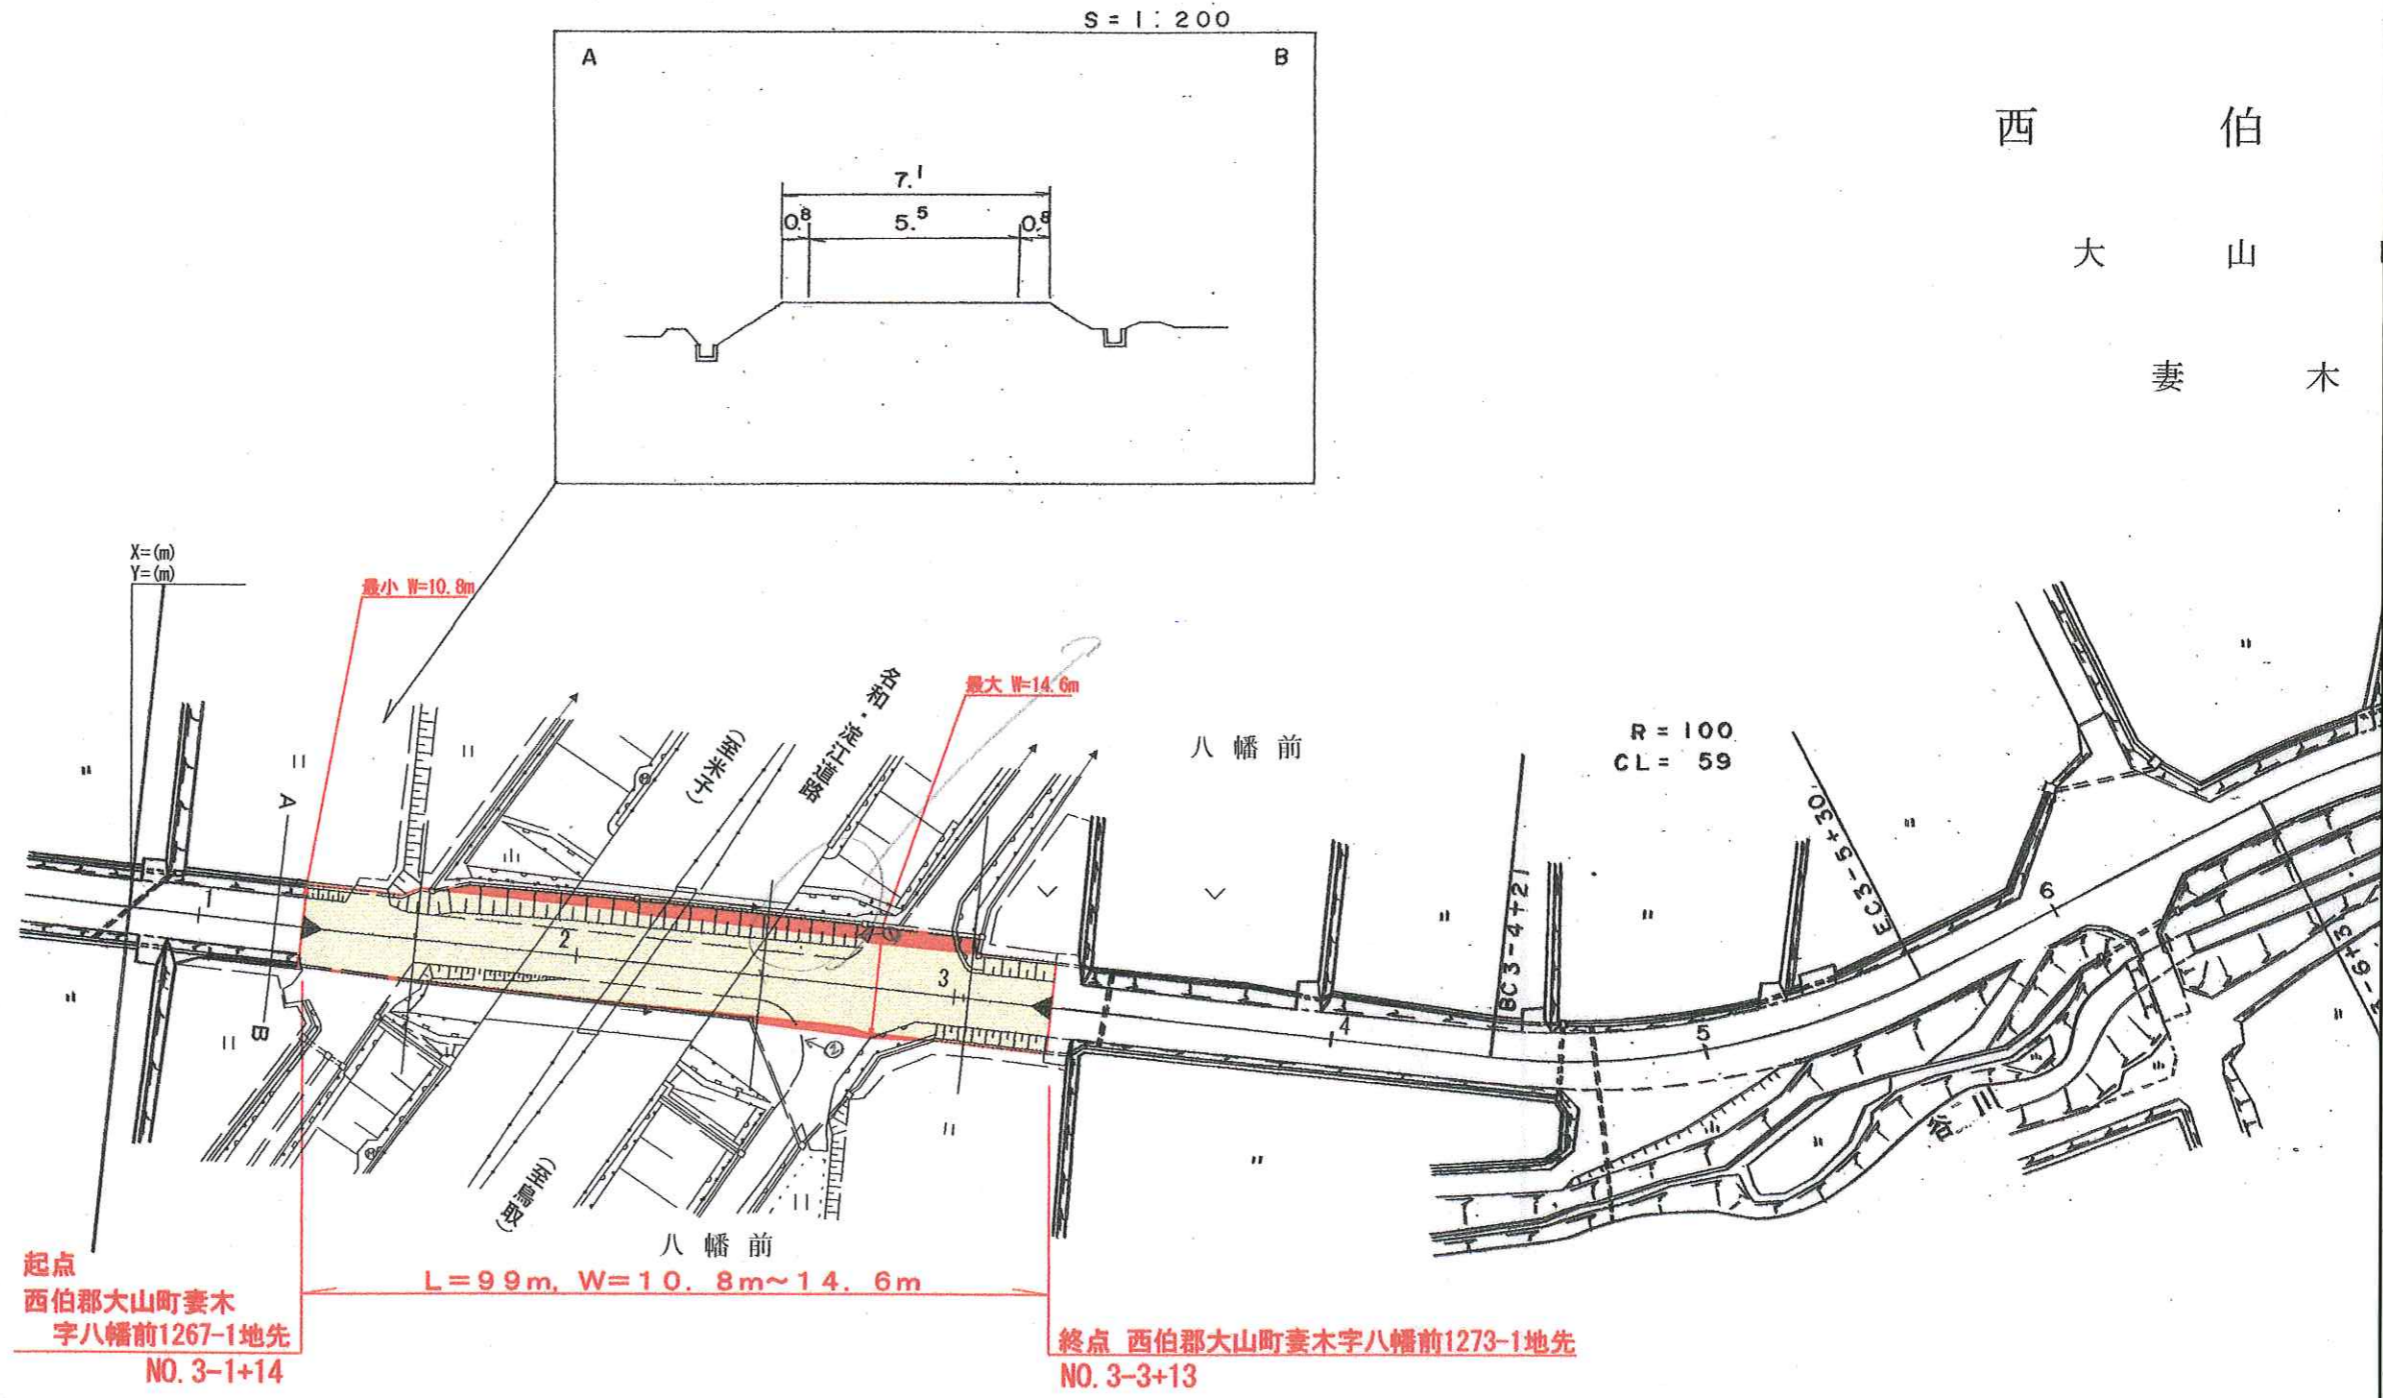

▶ (20-24) 平成20年度 名和・淀江道路莊田橋工事 L=99m ◀

昭和57年


車道幅員	
路面種別	
縦断勾配	2.5%
距離程	

株式会社 アイトスペース  
有限会社 日新測量設計  
(株)北陽測量設計事務所

# 帳 平 面 図

# 鳥 取 県

一般県道	路線名	中高妻木線	区間	3-1~4-3	図面番号	6-5
------	-----	-------	----	---------	------	-----

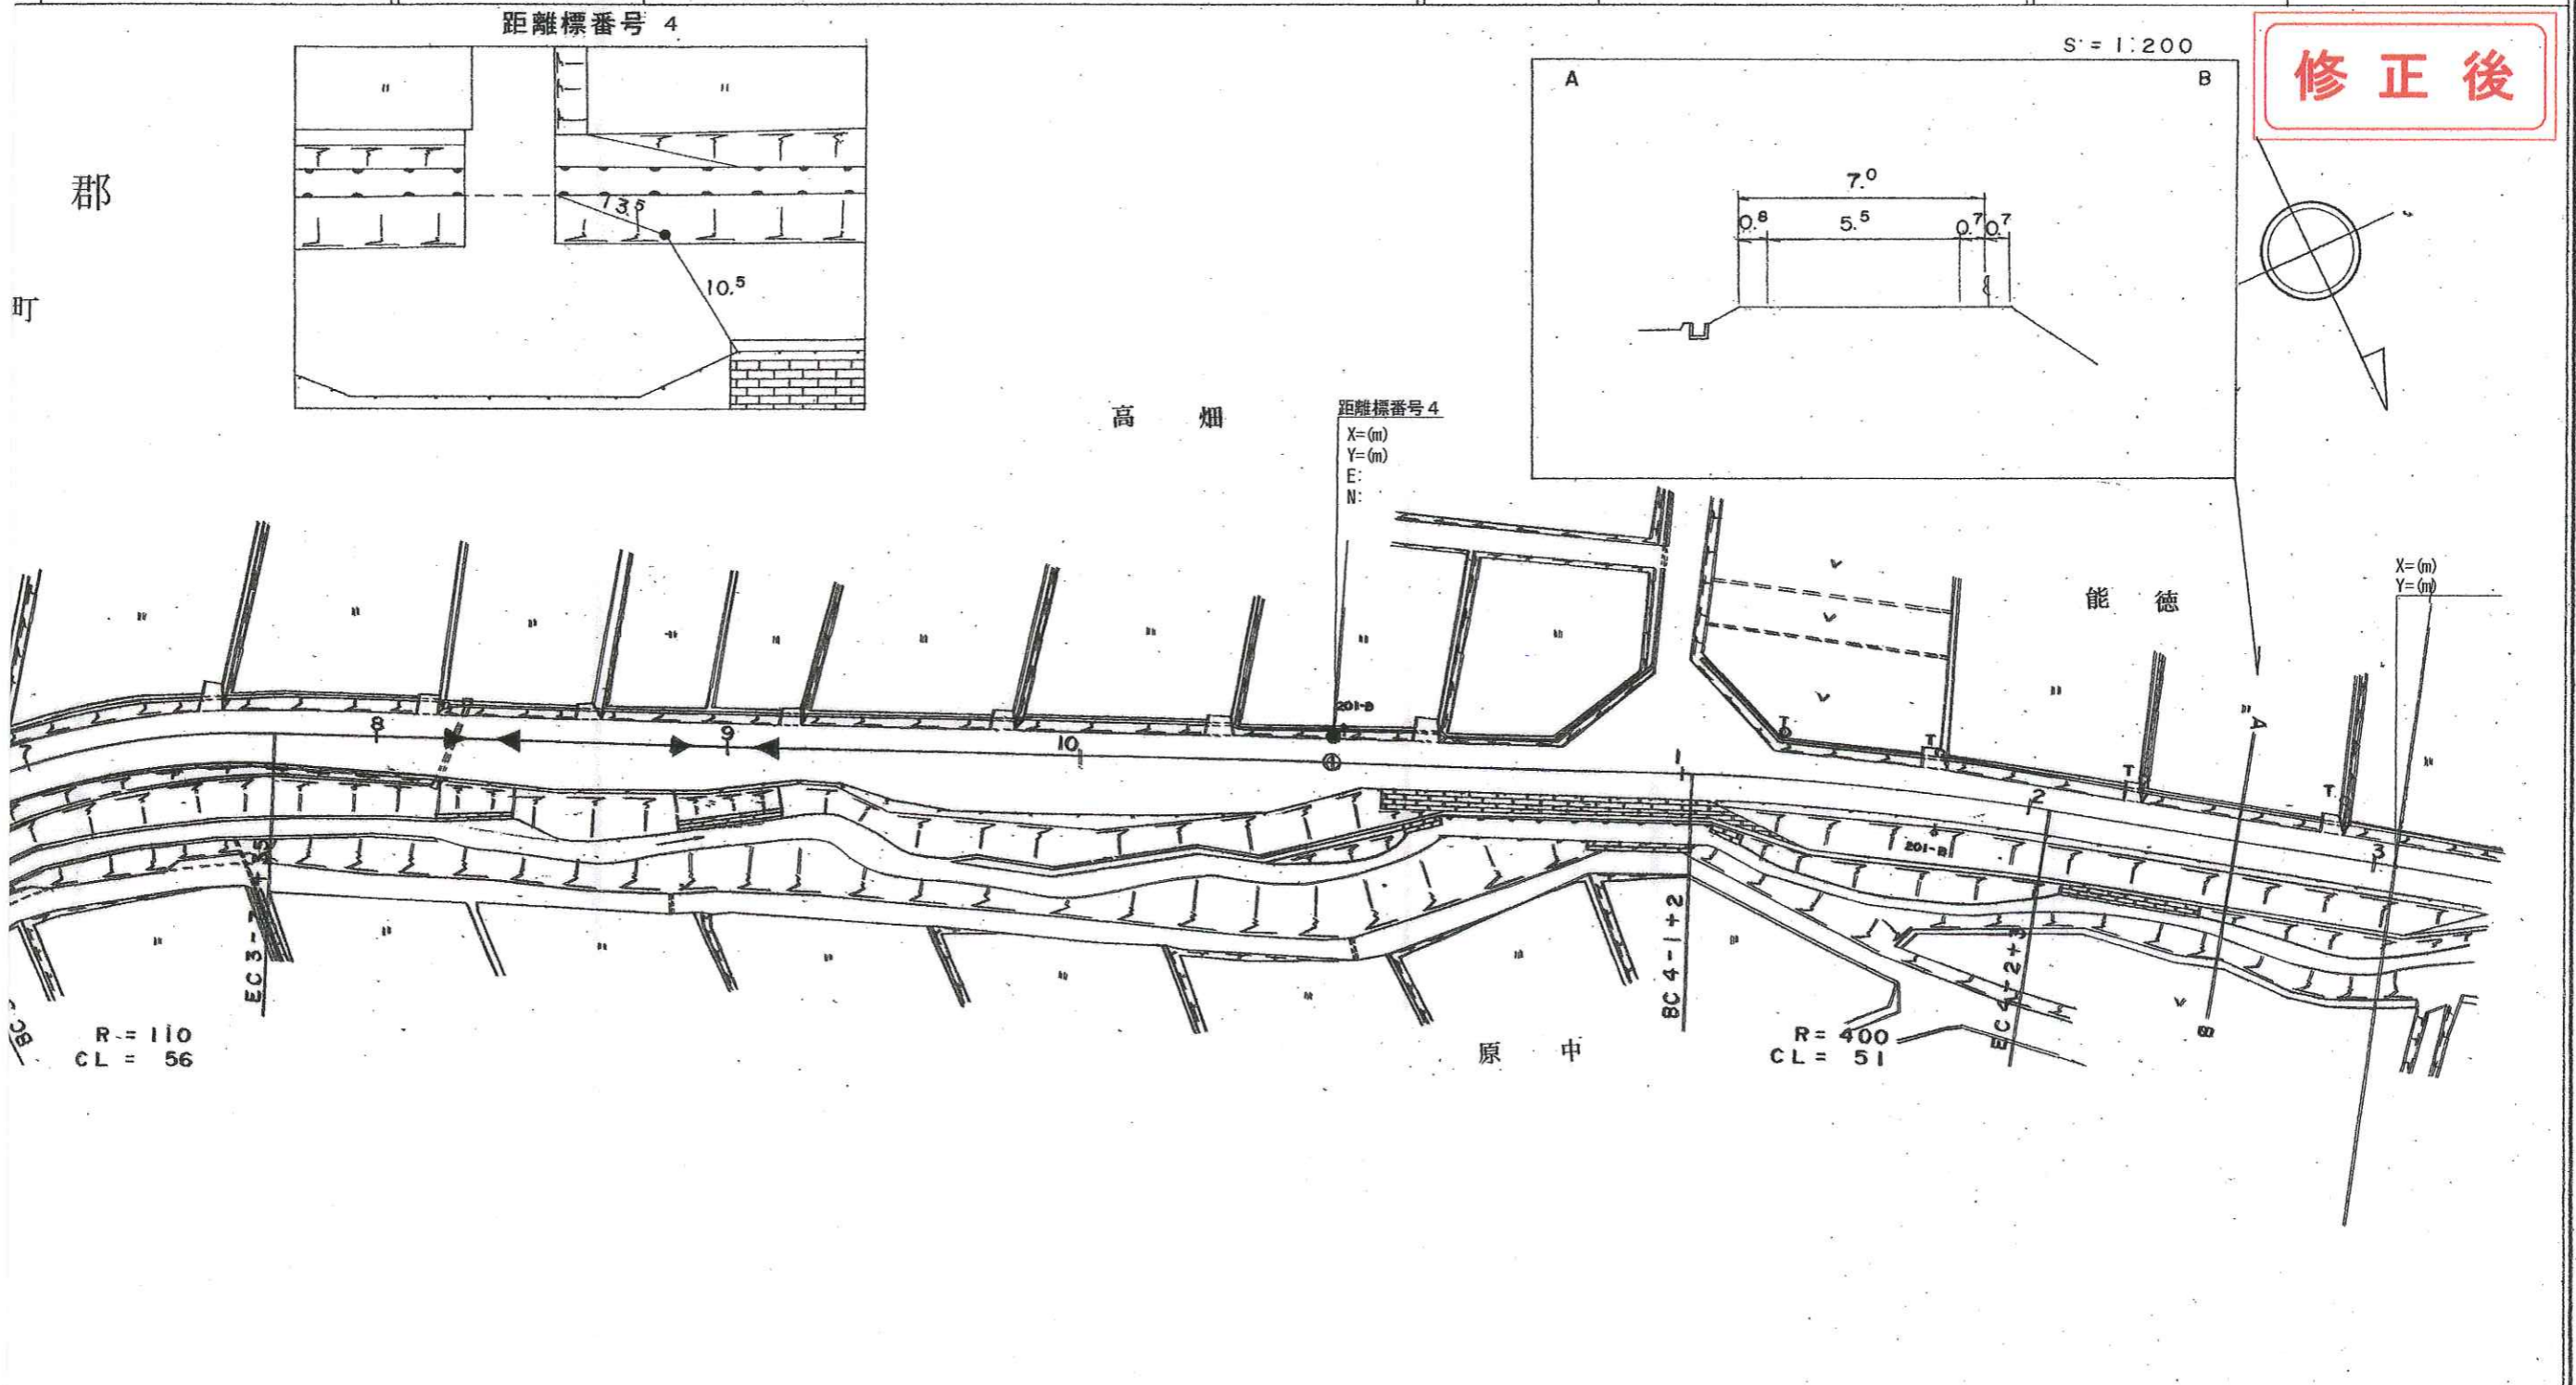

修正後

