
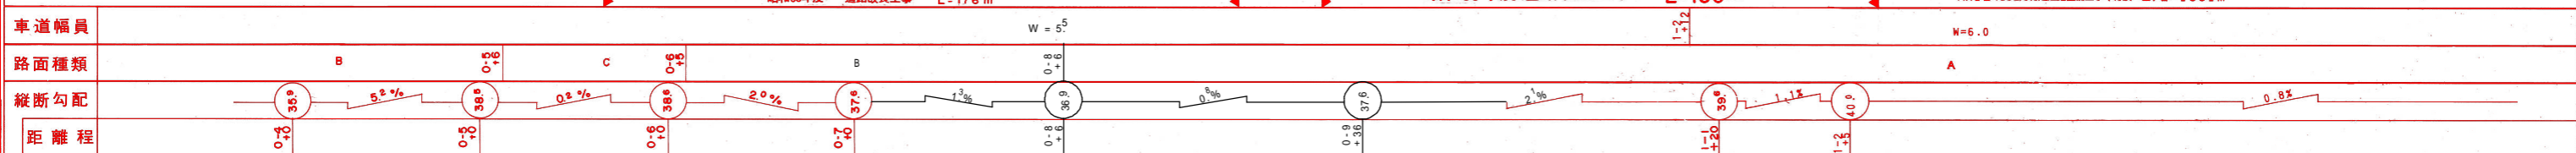


# 道 路 台 帳 平 面 図

鳥 取 県

調製年月	平成21年3月	図面縮尺	1:1000	路線コード	22-104	道路種別	一般県道	路線名	西伯伯太線	区間	0-4~1-5	図面番号	9-2
------	---------	------	--------	-------	--------	------	------	-----	-------	----	---------	------	-----

修正後

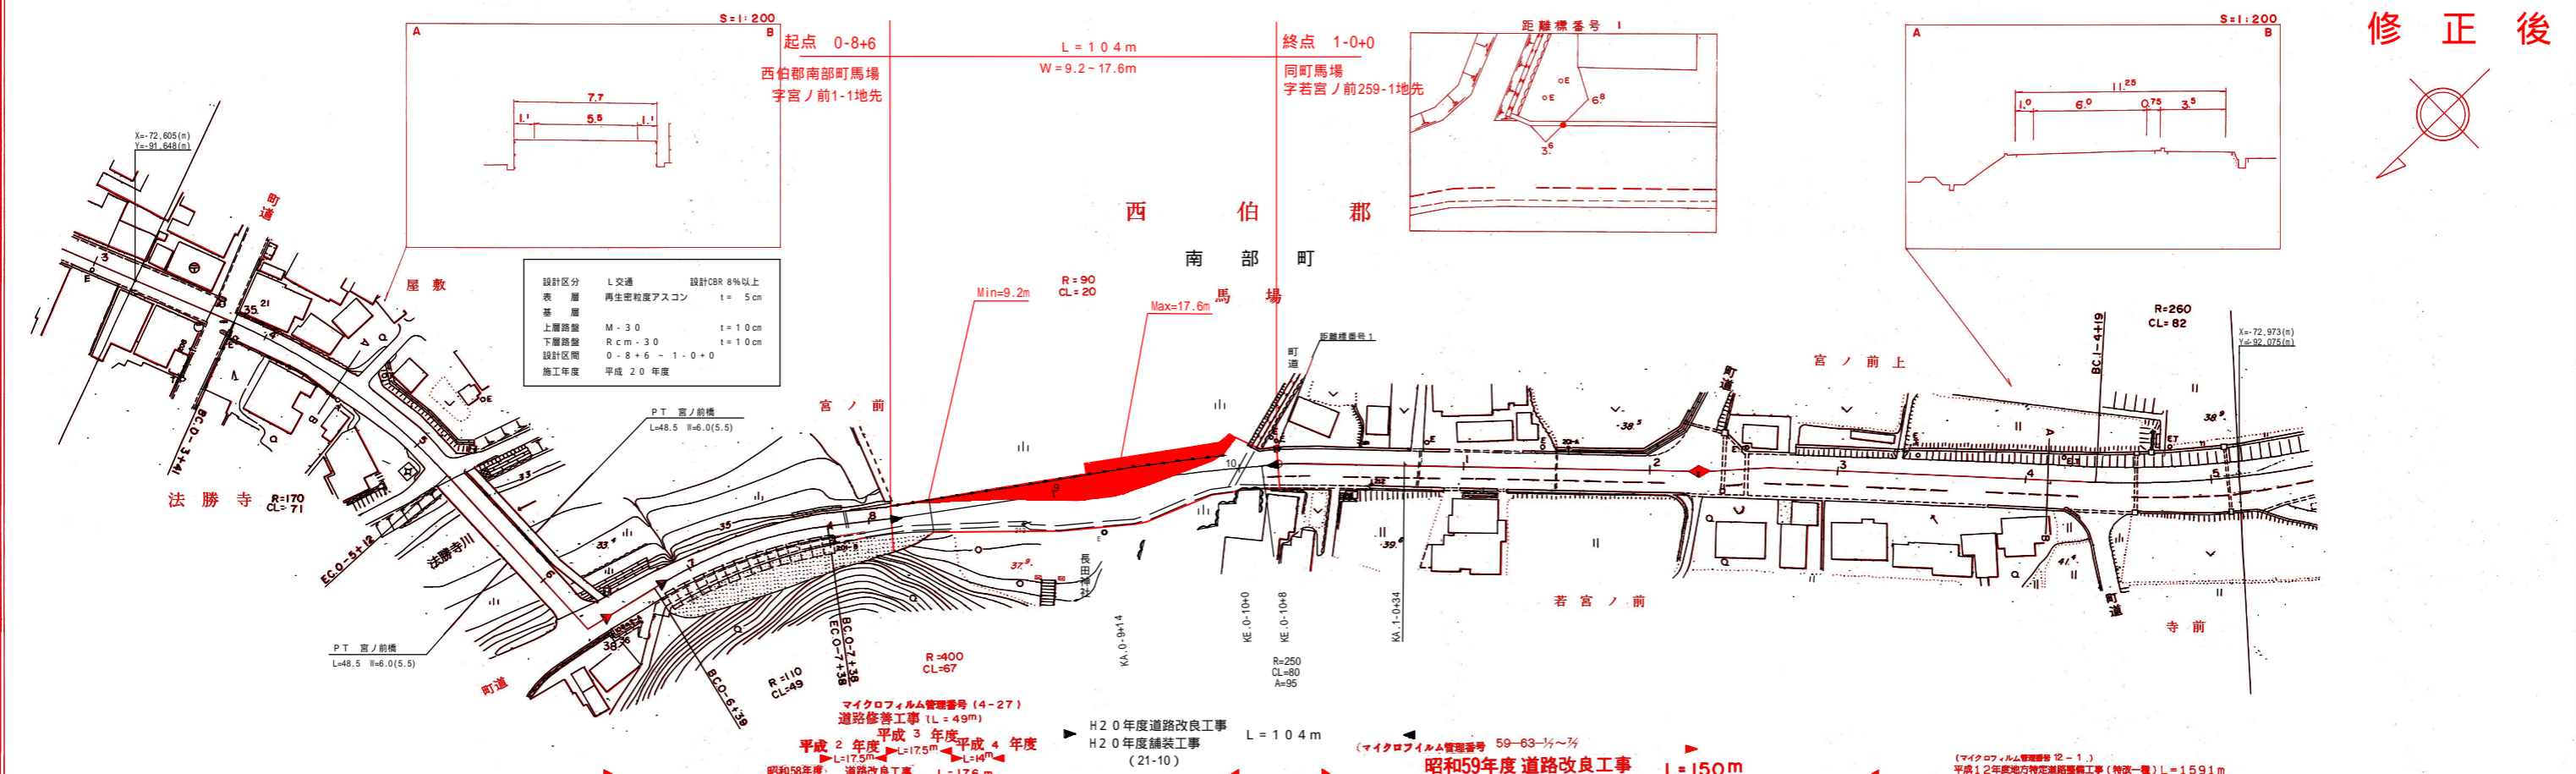

この地図は、建設省国土院院長の承認を得て、同院所管の測量簿及び測量成果を使用して作成したものである。(承認番号) 昭53、中公第77号

アサヒコンサルタント株式会社