


調整年月	平成 22 年 3 月	図面縮尺	1:1,000	路線コード	22-316	道路種別	一般県道	路線名	米子岸本線	区間	7-2~7-3	図面番号	13-7
------	-------------	------	---------	-------	--------	------	------	-----	-------	----	---------	------	------

変更前

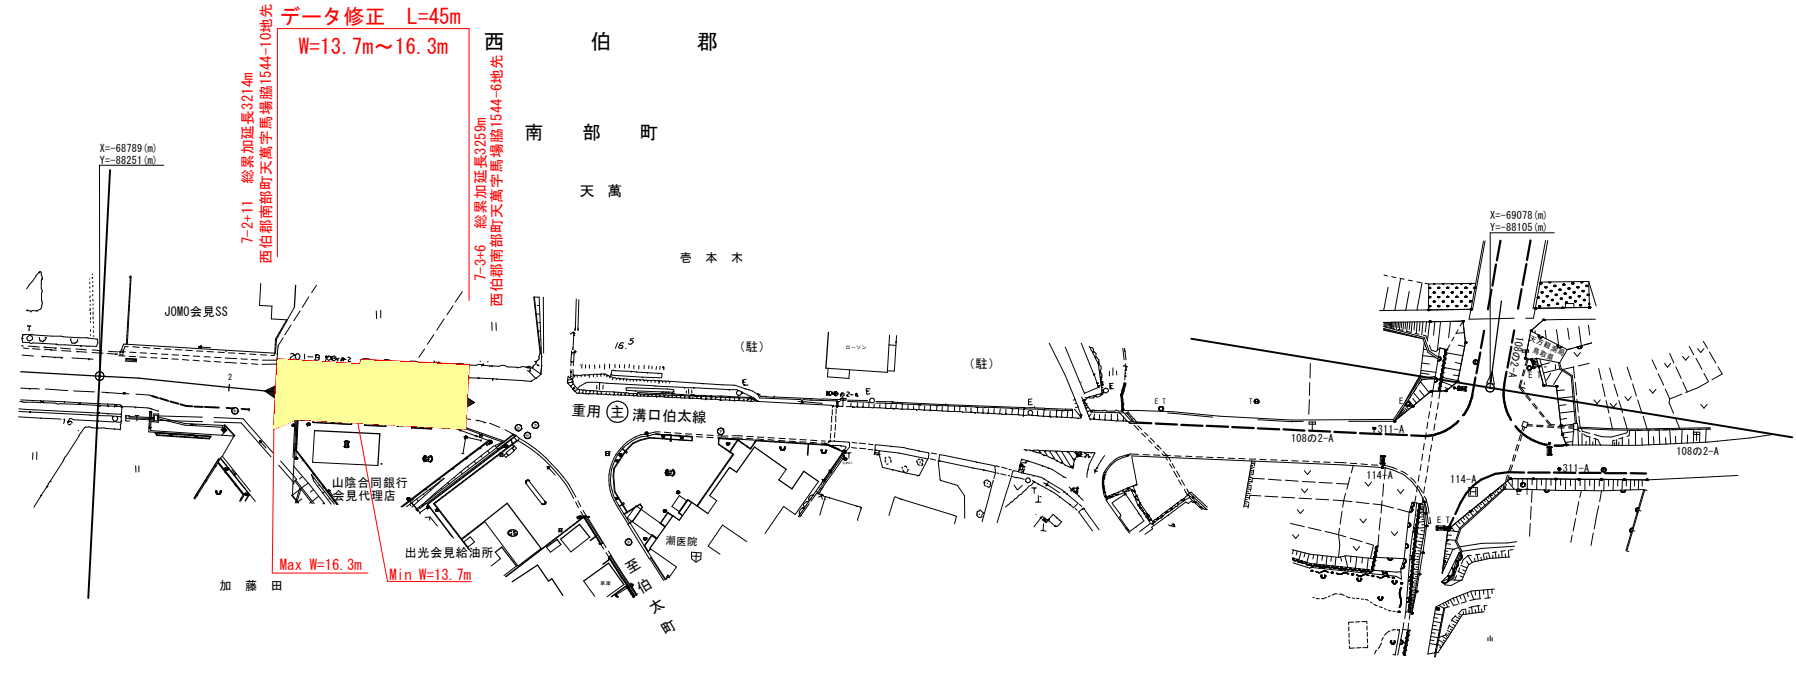

- (12-21) 平成8年度 地方特定道路整備工事 L=1710m
- (61-53) 昭和61年度 交通安全自転車歩行者道路施設工事 L=40m (マイクロフィルム管理番号59-35-1)
- 昭和59年度 交通安全車輛停車帯設置工事 L=14m
- (04-11) 平成4年度 交通安全自転車歩行者道設置工事 L=271m

車道幅員	W=6.0
路面種類	A
縦断勾配	0.0%
距離程	

(有) イズミ設計コンサルタント  
 株式会社 日新測量設計  
 ウエスコ