


道 路 台 帳 平 面 図

鳥 取 県

調製年月	平成 年 月	図面縮尺	1:1,000	路線コード	22-111	道路種別	一般県道	路線名	神戸ノ上新見線	区間	0-0~1-2	図面番号	11-1
------	--------	------	---------	-------	--------	------	------	-----	---------	----	---------	------	------

日 野 郡
日 野 南 町

変更前

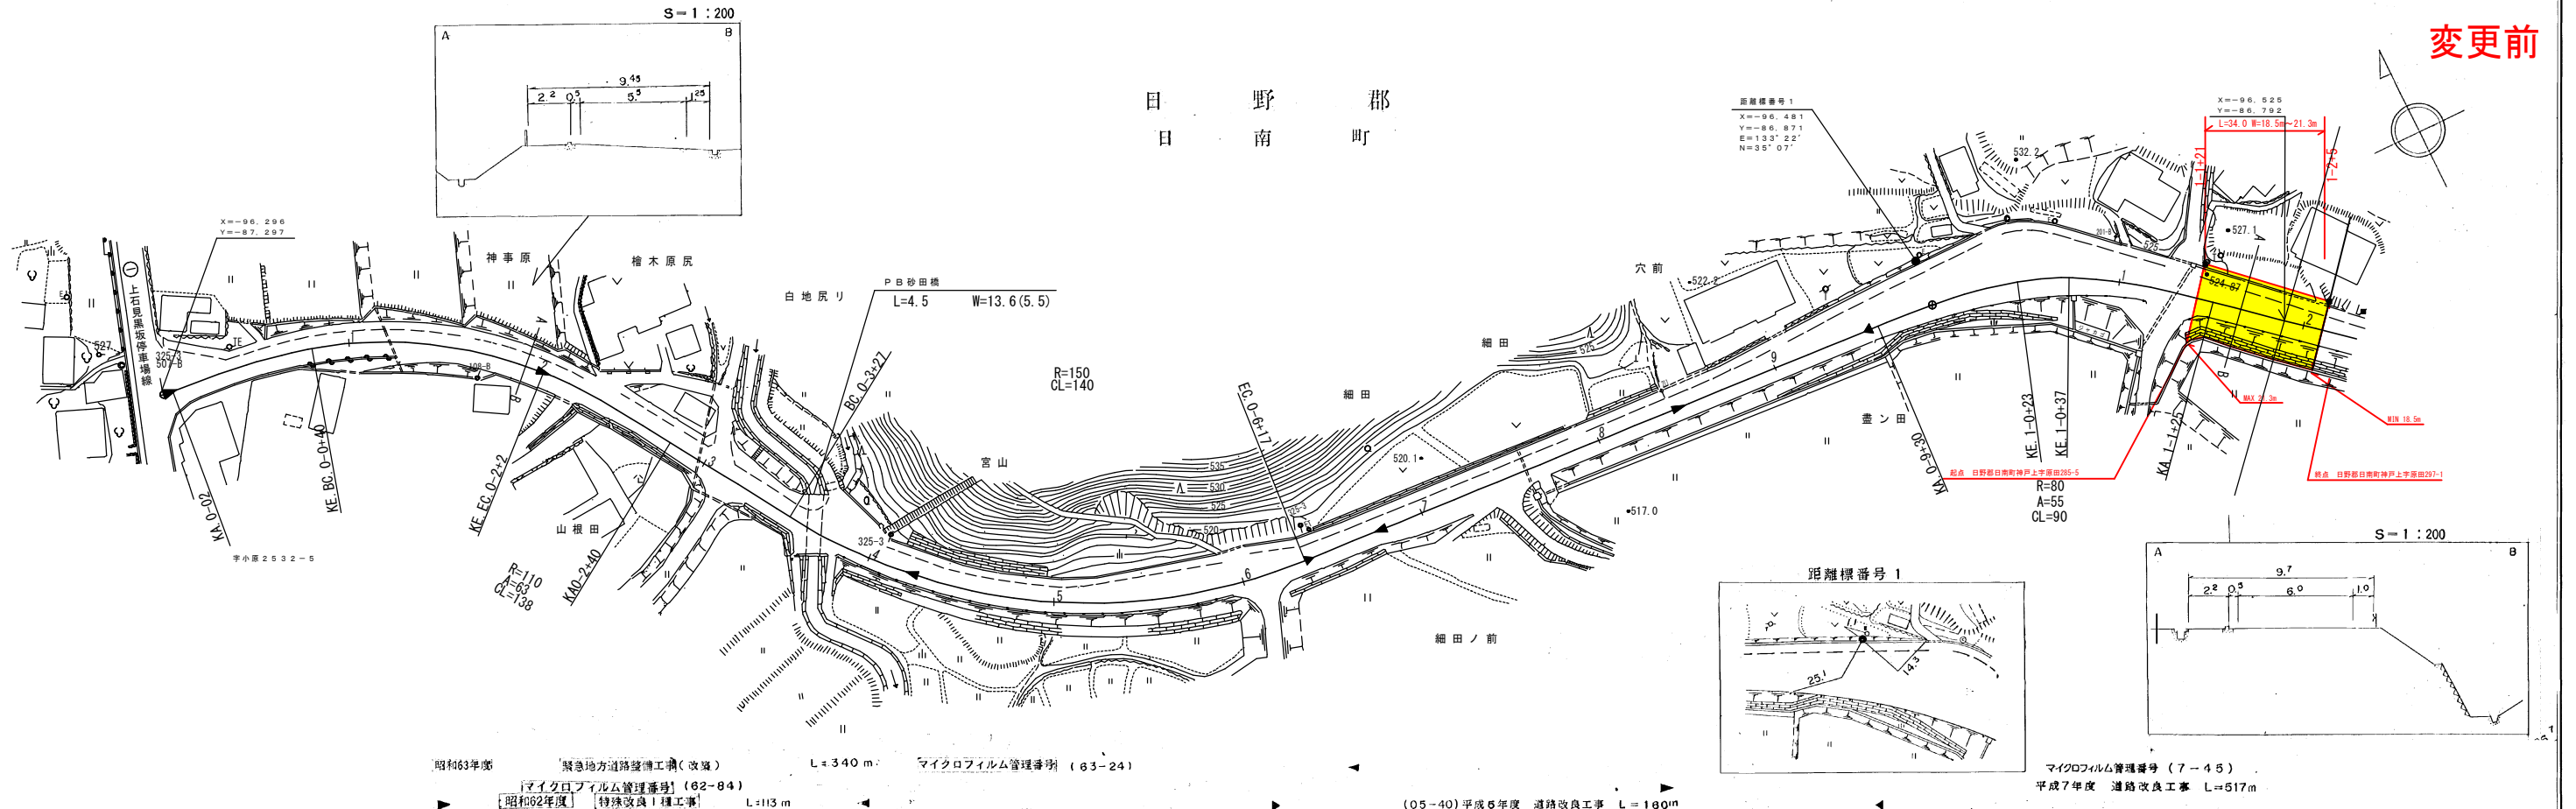

ダイニ子技研株式会社

車道幅員	○○ ○+												
路面種類	○○ ○+												
縦断勾配	○ ○+	7.3%	2.2%	3.6%									
距離程	○○ ○+	0+00	0+100	0+200	0+300	0+400	0+500	0+517					

この図は、建設省土地院長の承認を得て、同院所管の測量簿及び測量員を使用して調製したものである。(建設省) 昭54 中分第 32 号