道　路　台　帳　平　面　図　　鳥　取　県

調製年月	平成２３年３月	図面縮尺	1:1000	路線コード	22−111	道路種別	一般県道	路線名	神戸ノ上新見線	区間	0−0～1−2	図面番号	11−1

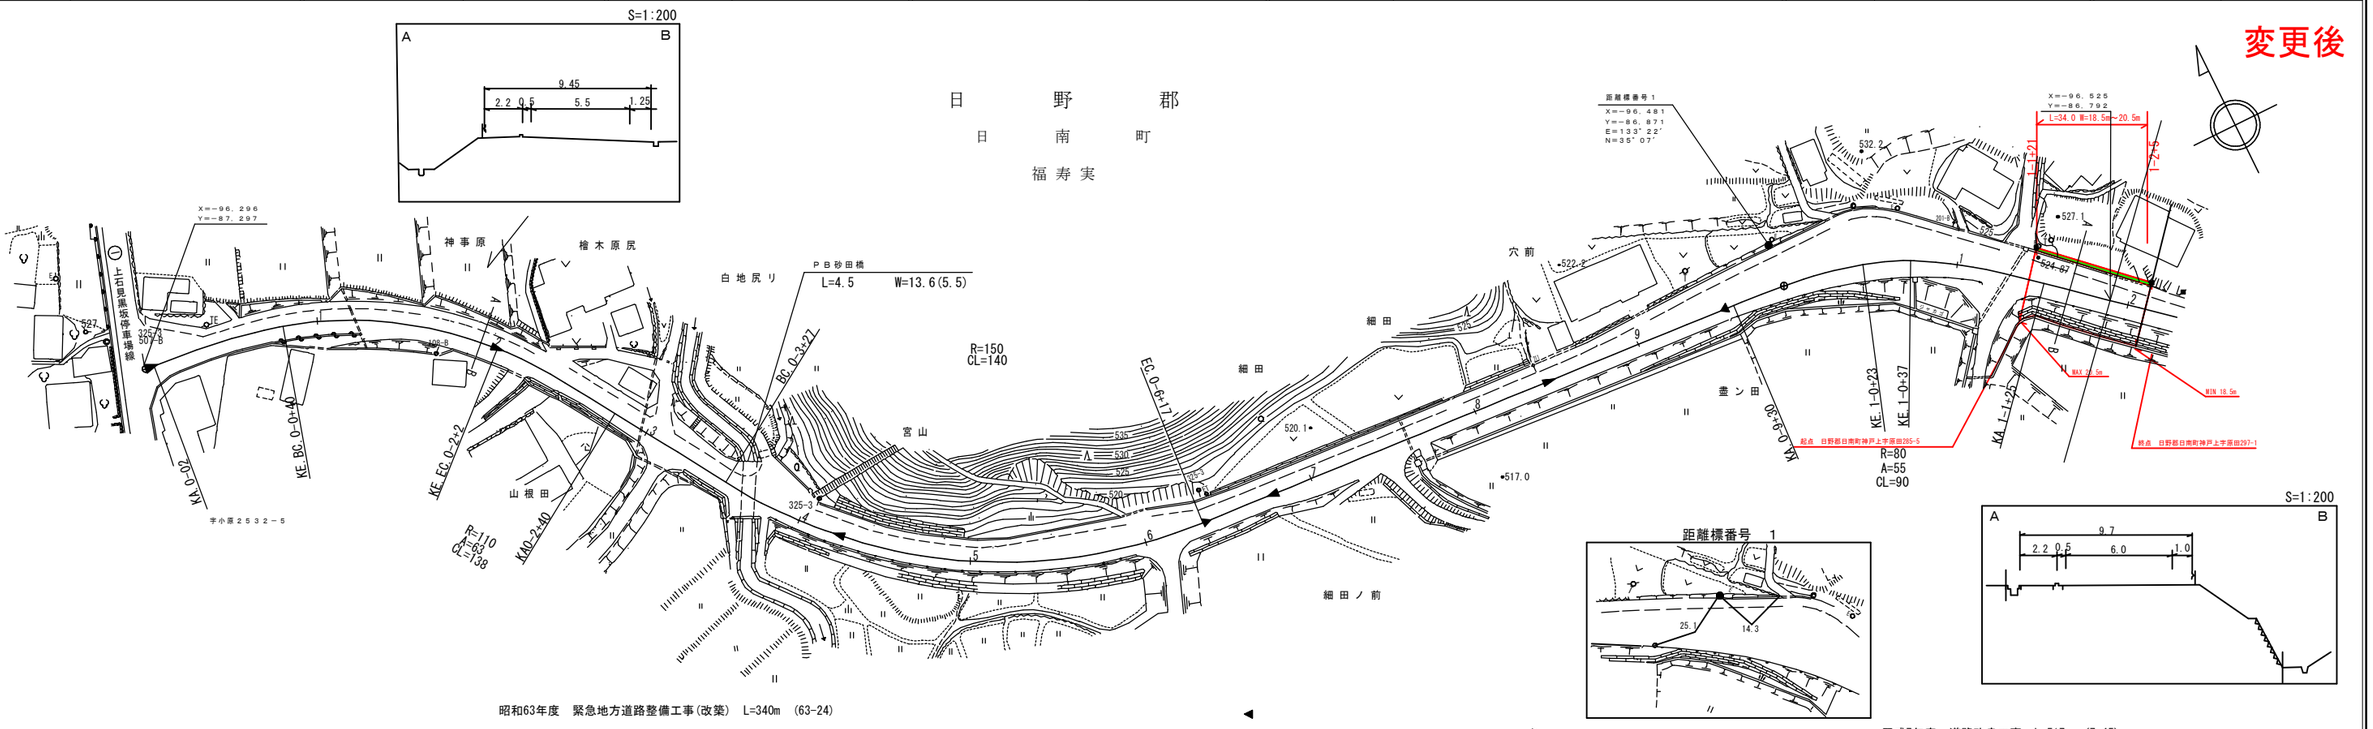

車道幅員	W=5.5	0−9 +27	W=6.0	
路面種類	A			
縦断勾配	7.5%	514.9	2.2%	520.2	3.6%	525.9
距離程	0−3 +30		0−8 +17		1−1 +30	

この地図は、建設省国土地理院長の承認を得て、同院所管の測量機及び測量成果を使用して調製したものである。　（承認番号）昭53　中公第77号