道　路　台　帳　平　面　図

鳥　取　県

調整年月	平成 ２２ 年 ３ 月	図面縮尺	１：１，０００	路線コード	２２－３００	道路種別	一般県道	路線名	米子環状線	区間	２４－９～２５－３	図面番号	２８－２８

変更後

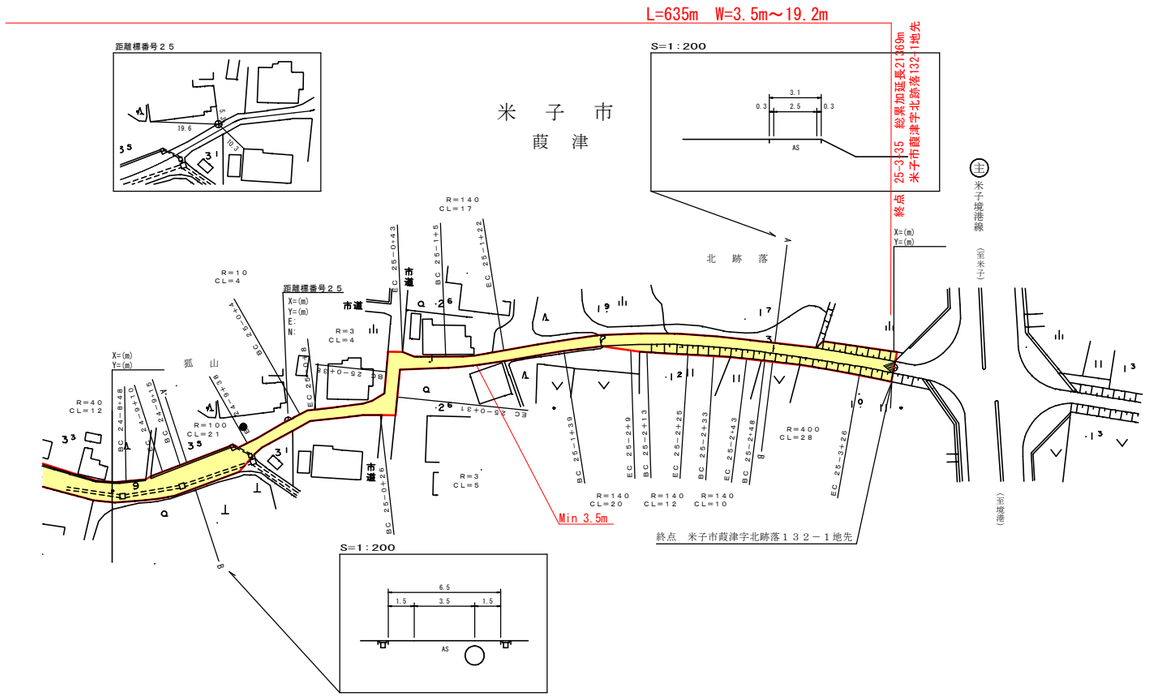

車道幅員	W=3.5	24－9 +32	W=2.5	25－3 +35
路面種類	B			
縦断勾配	3.1	0.4% 2.7	0.3%	2.3
距離程	24－8 +37	25－0 +41		25－3 +35

株式会社ウワエースパコス