


道 路 台 帳 平 面 図

鳥 取 県

調整年月	平成23年3月	図面縮尺	1:1000	路線コード	15-431	道路種別	一般国道	路線名	431号	区間	13-6~14-7	図面番号	42-16
------	---------	------	--------	-------	--------	------	------	-----	------	----	-----------	------	-------

変更後

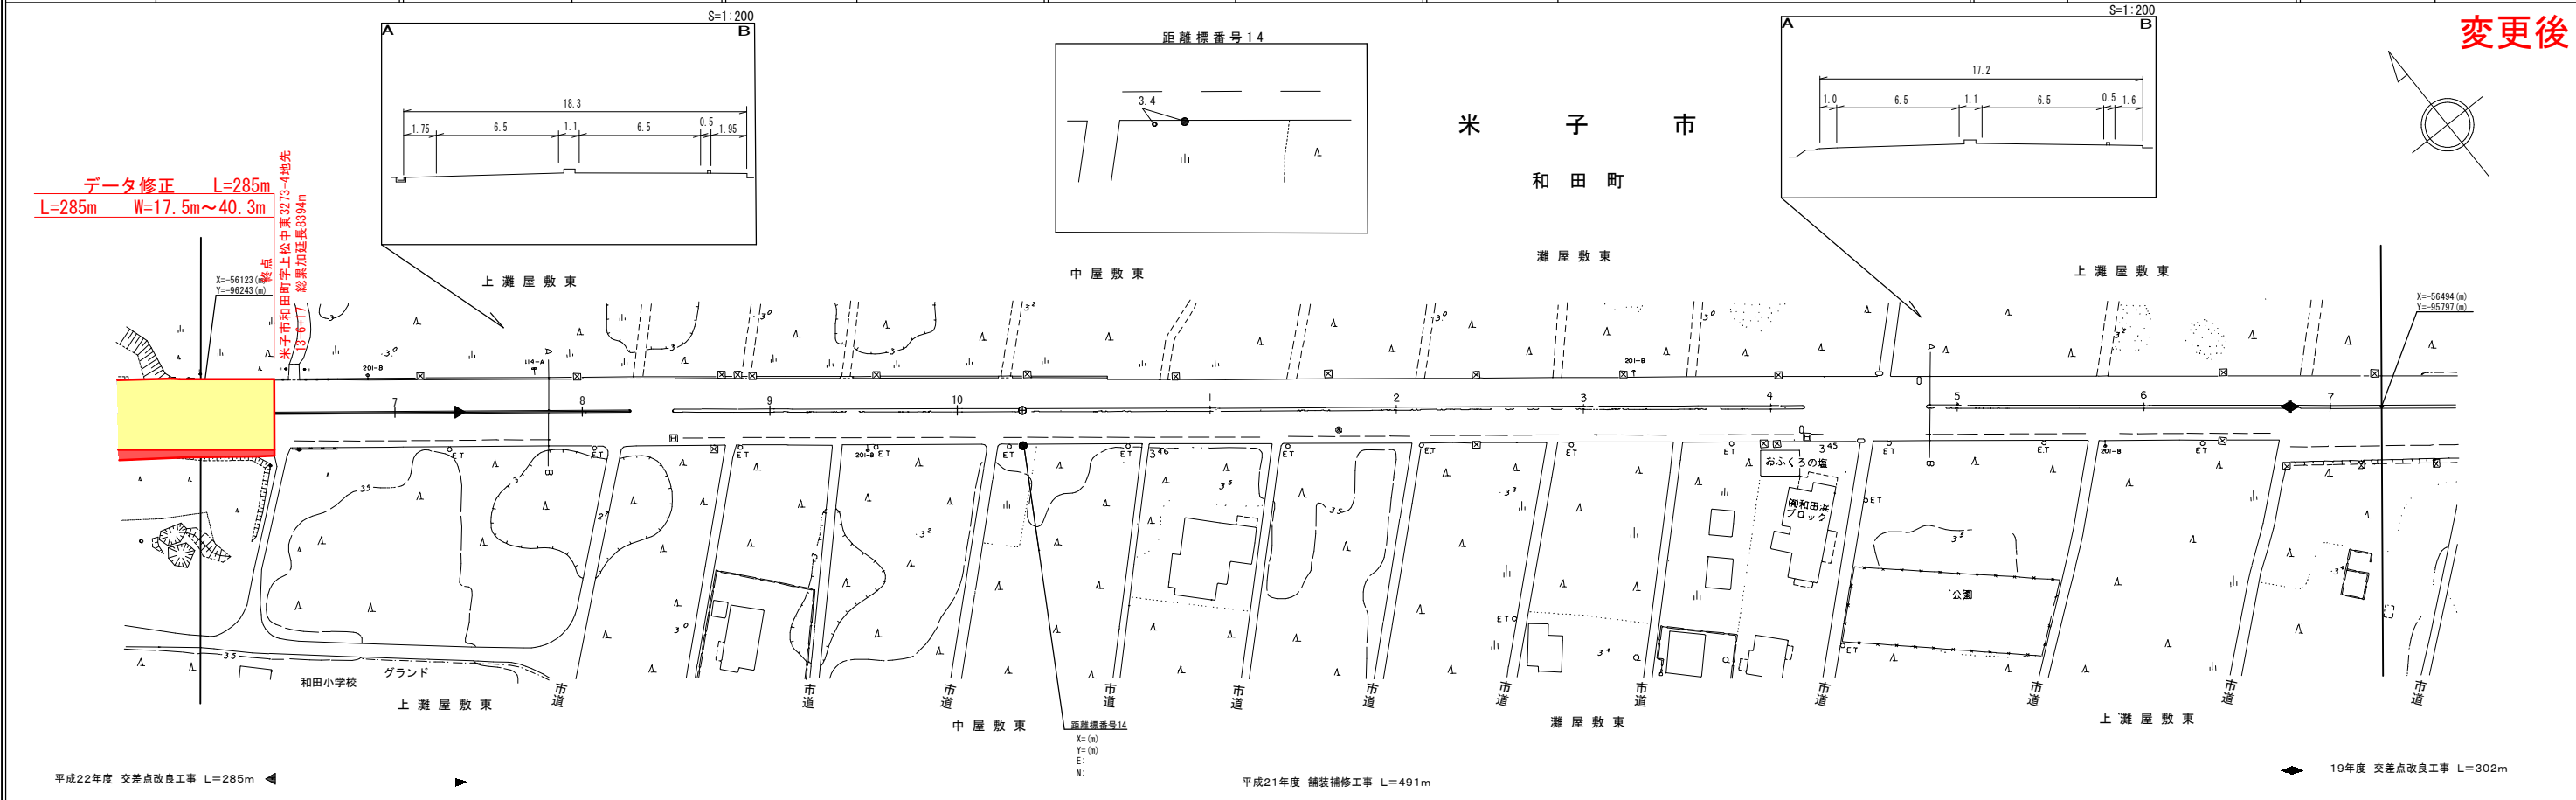

車道幅員	W=13.0	
路面種別	A	
縦断勾配	0%	
距離程		

アサヒコンサルタント株式会社
株式会社ウエスコ