


道 路 台 帳 平 面 図


鳥 取 県

調整年月 平成23年3月 図面縮尺 1:1000 路線コード 15-482 道路種別 一般国道 路線名 482号 区間 31-2~32-4 図面番号 135-31

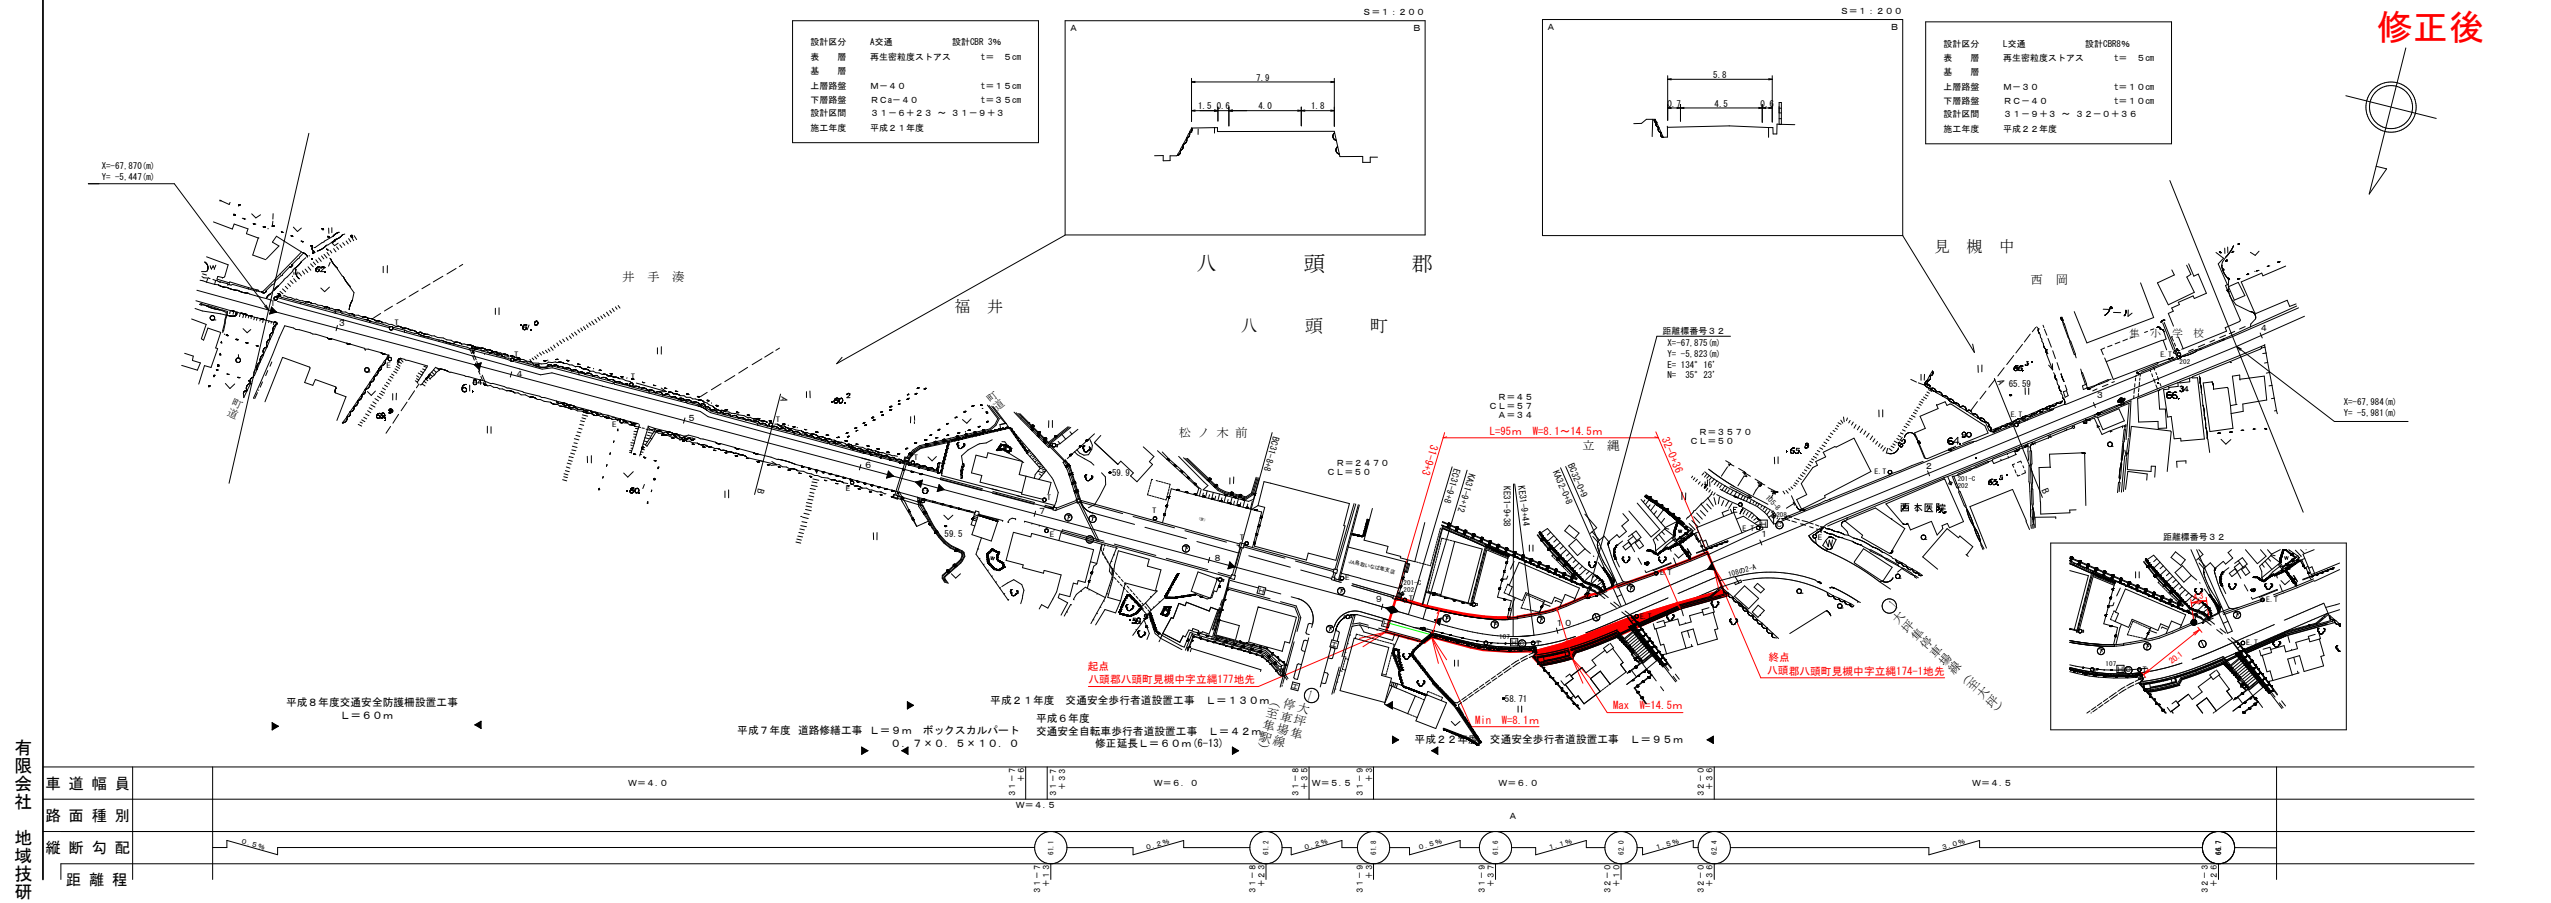

設計区分 A交通 設計CBR% 設計CBR 3%
表層 再生密粒状ストラス t=5cm
基層 M-4.0 t=1.5cm
下層路盤 RC-4.0 t=3.5cm
設計区間 31-6+23 ~ 31-9+3
施工年度 平成21年度

設計区分 L交通 設計CBR% 設計CBR 3%
表層 再生密粒状ストラス t=5cm
基層 M-3.0 t=1.0cm
下層路盤 RC-4.0 t=1.0cm
設計区間 31-9+3 ~ 32-0+3.6
施工年度 平成22年度

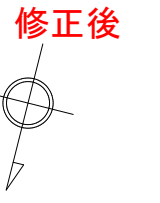

有限会社
地域技研

この地図は、建設省国土情報部長の承認を得て、建設省の測量標及び測量成果を
使用して製図したものである。(承認番号) 昭55-中公第44号