


道 路 台 帳 平 面 図

鳥 取 県

調整年月	平成23年 3月	図面縮尺	1 : 1000	路線コード	15-482	道路種別	一般国道	路線名	482号	区間	78-6~79-6	図面番号	135-83
------	----------	------	----------	-------	--------	------	------	-----	------	----	-----------	------	--------

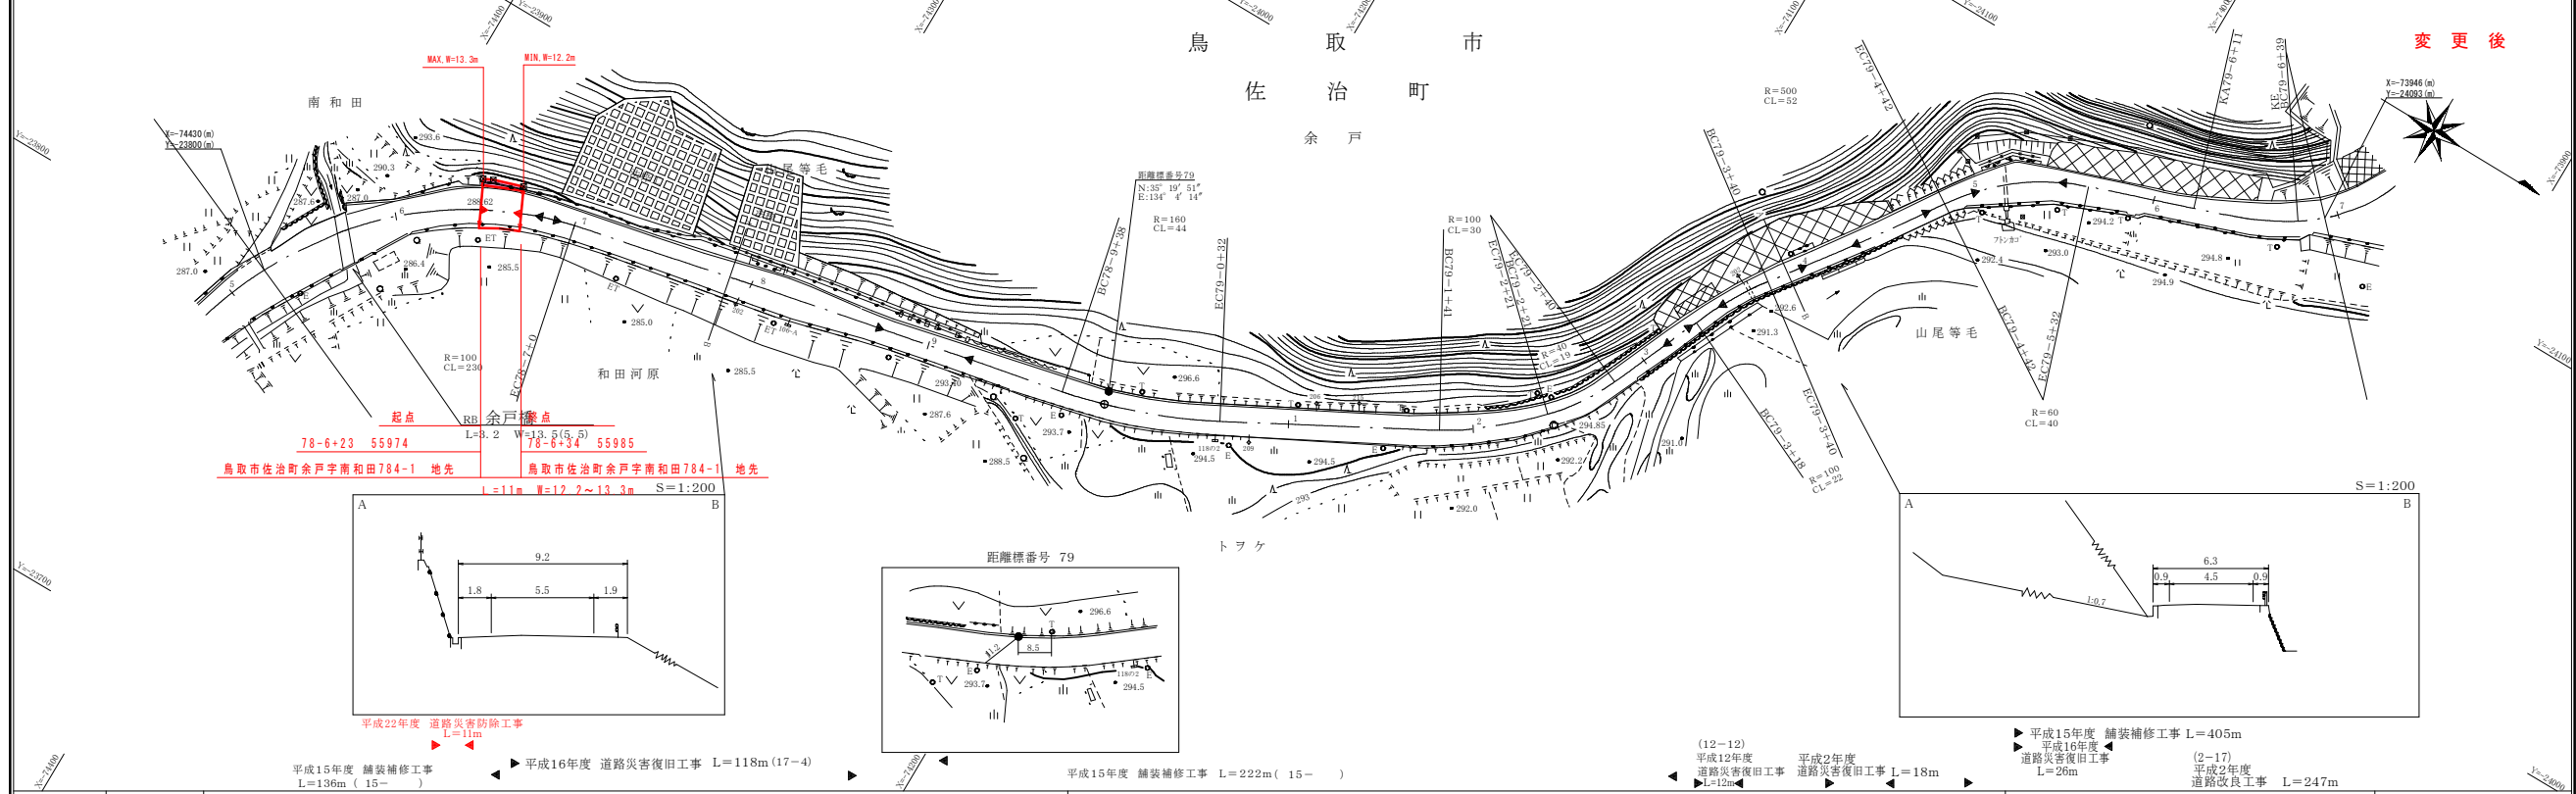

アイコンヤマト株式会社

この図面は、建設省国土地理院長の承認を得て、同院保管の測量標及び測量成果を使用し作成したものである。(承認番号) 昭53、中公第71号