


# 道 路 台 帳 平 面 図

鳥 取 県

調整年月	平成23年 3月	図面縮尺	1:1000	路線コード	15-482	道路種別	一般国道	路線名	482号	区間	85-3~86-4	図面番号	135-89
------	----------	------	--------	-------	--------	------	------	-----	------	----	-----------	------	--------

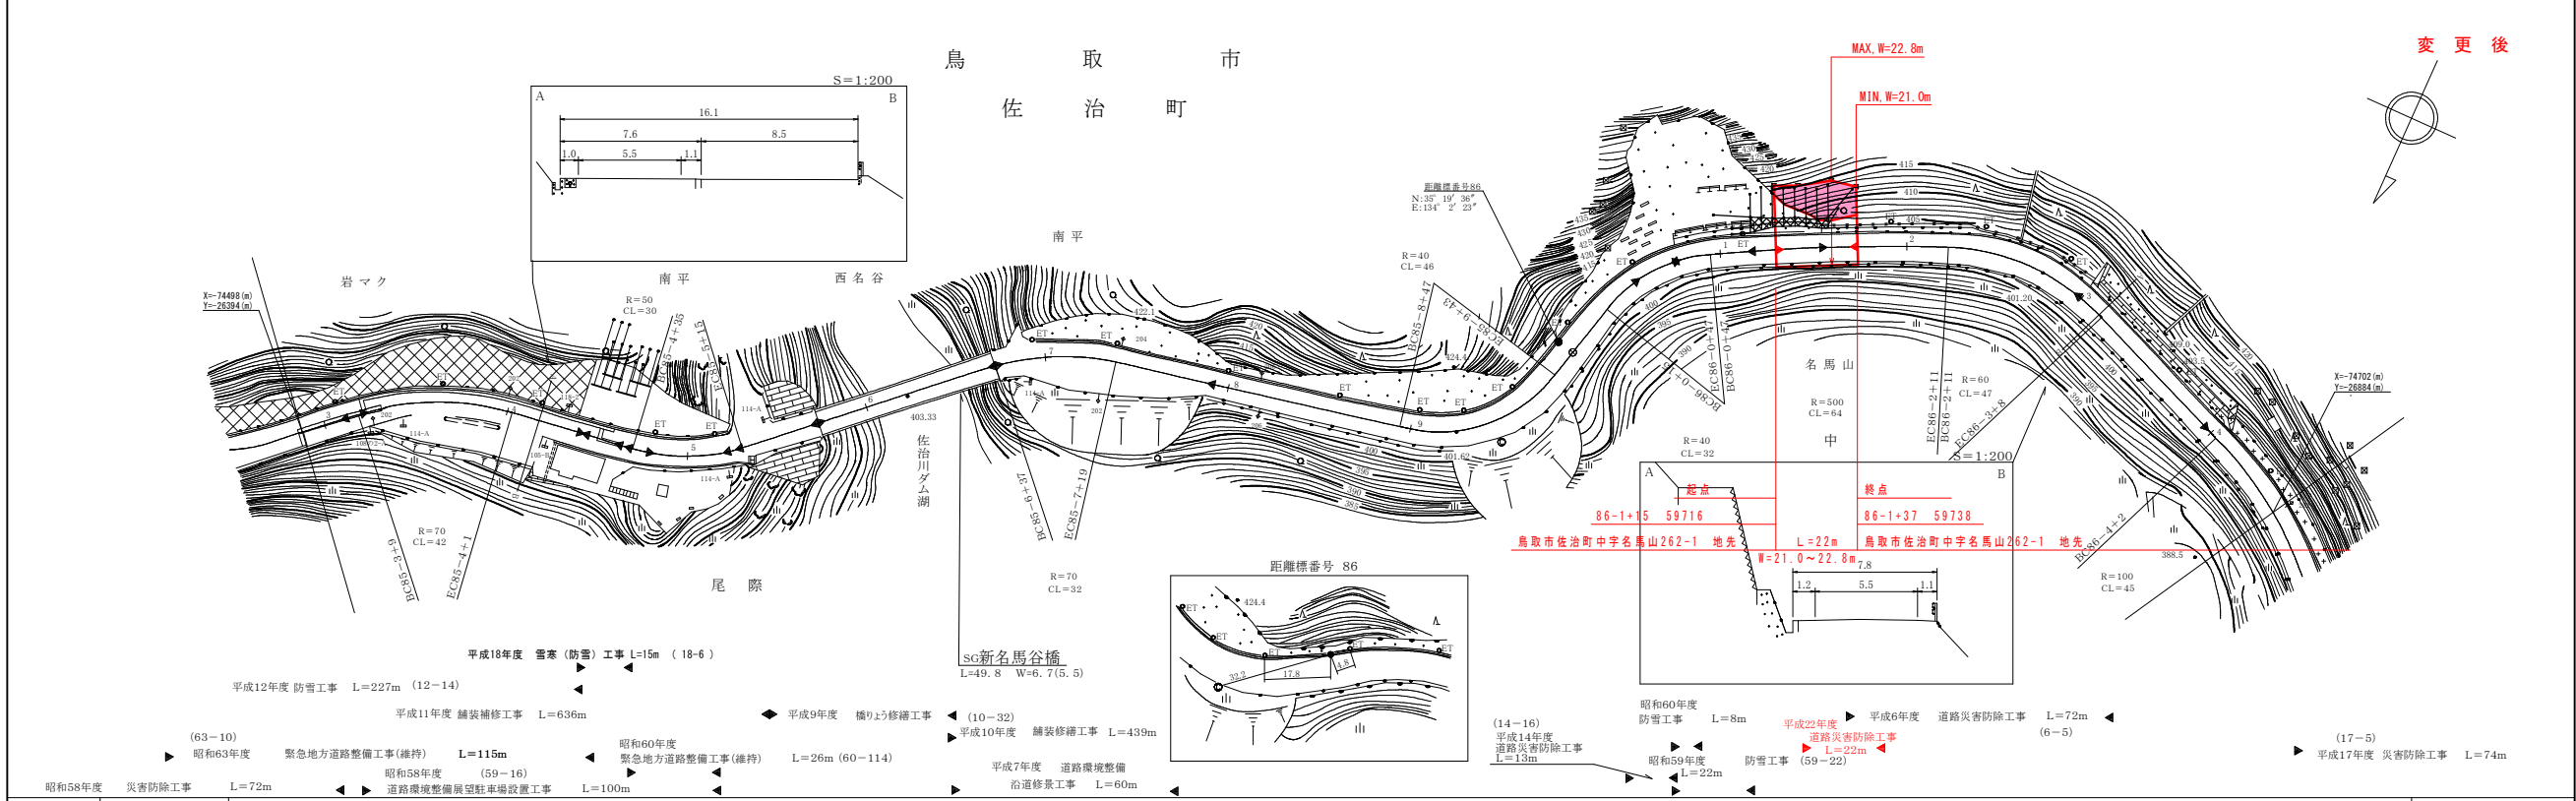

車道幅員		W = 5.5
路面種類		
縦断勾配		
距離程		

アイコンヤマト株式会社

この図面は、建設省国土地理院長の承認を得て、同院保管の測量標及び測量成果を使用して調整したものである。(承認番号) 昭53、平公第17号