


道 路 台 帳 平 面 図

鳥 取 県


調整年月	平成 23年 3月	図面縮尺	1:1,000	路線コード	22-306	道路種別	一般県道	路線名	福本関金線	区間	9-7~11-0	図面番号	10-9
------	-----------	------	---------	-------	--------	------	------	-----	-------	----	----------	------	------

変更後

倉 吉 市
関 金 町
大字 関 金 宿
字 池 谷 口

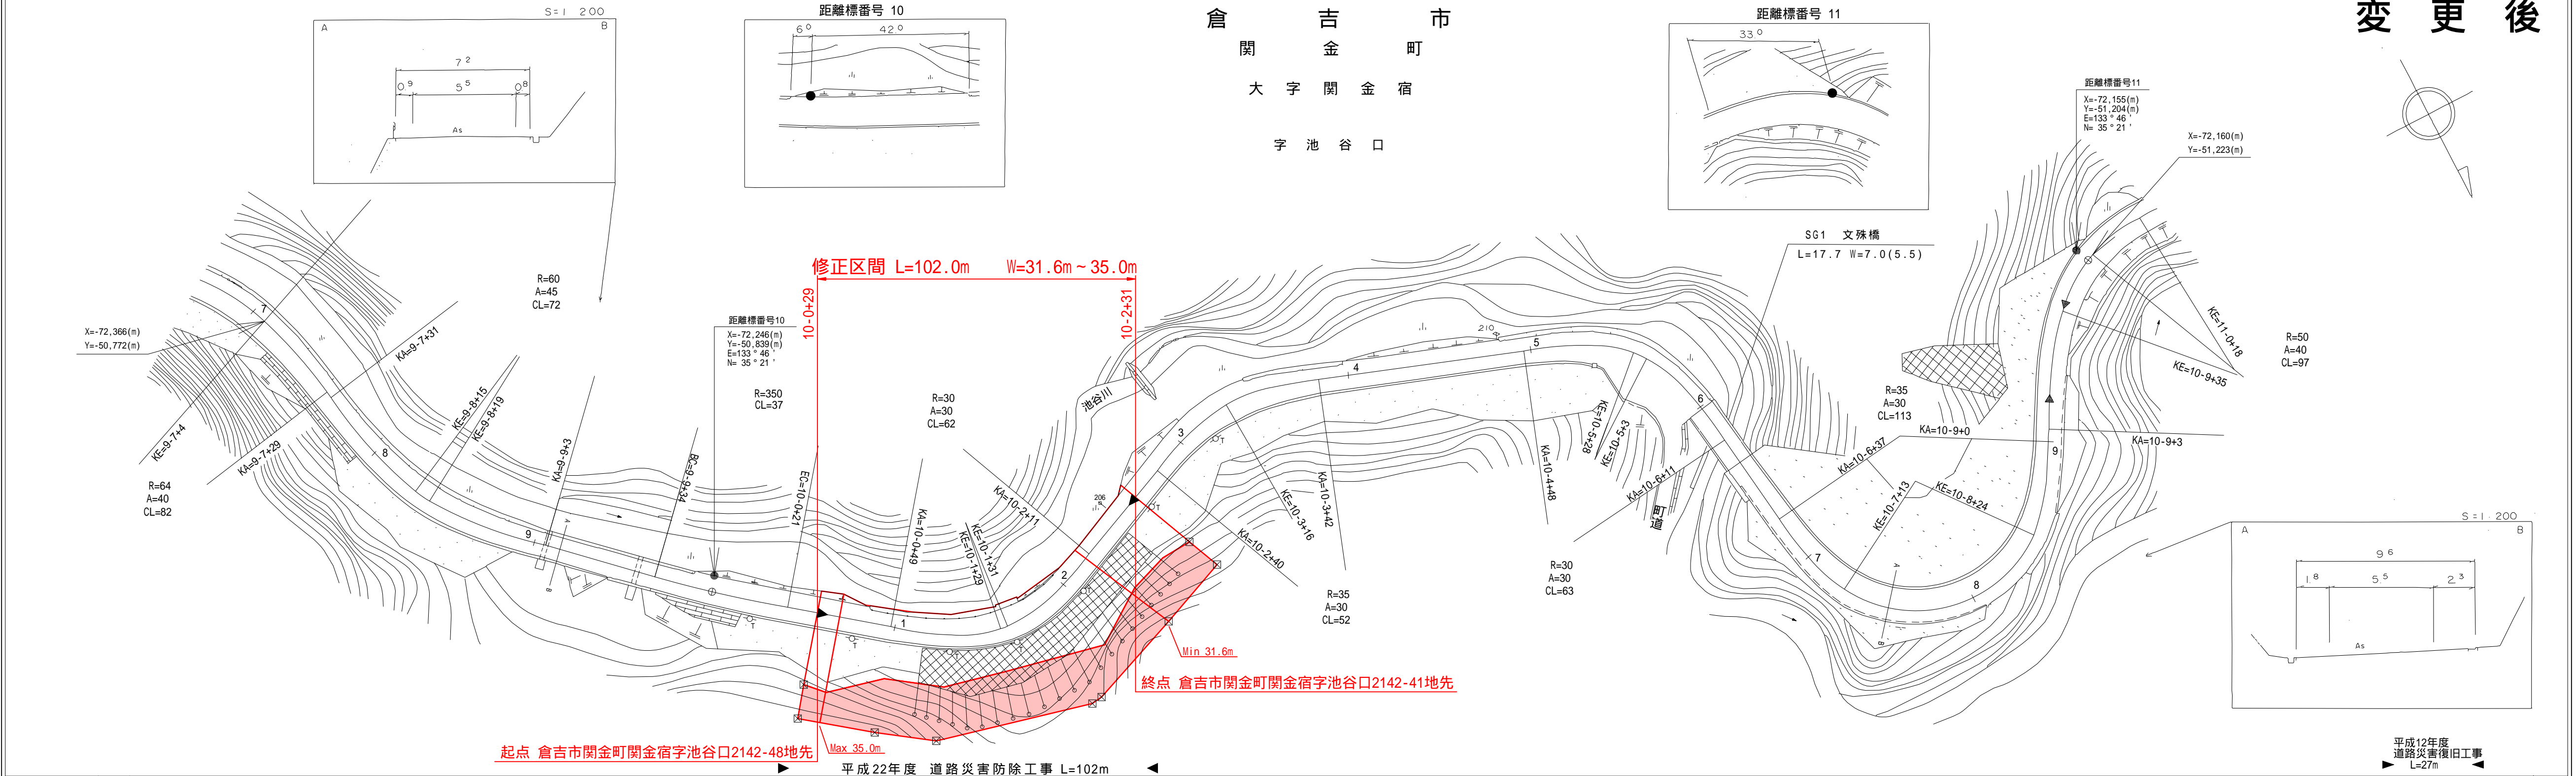

起点 倉吉市関金町関金宿字池谷口2142-48地先 Max 35.0m
 平成22年度 道路災害防除工事 L=102m
 修正区間 L=102.0m W=31.6m~35.0m
 10-0+29 10-2+31
 池谷川
 終点 倉吉市関金町関金宿字池谷口2142-41地先 Min 31.6m

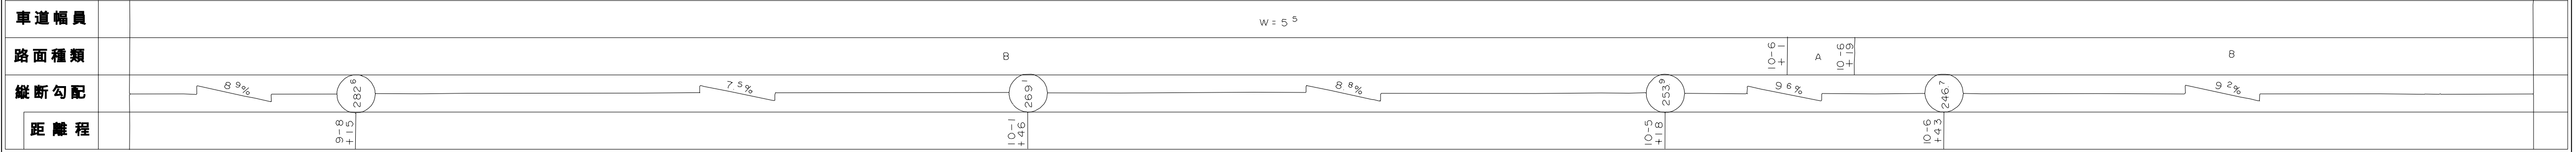

中部技術コンサルタント株式会社

この地図は、建設省国土地理院長の承認を得て、同院所管の測量表及び測量成果を使用して調整したものである。(承認番号)昭55. 中公第 44号