
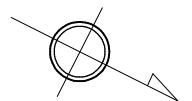


道 路 台 帳 平 面 図

鳥 取 県

調整年月	平成 23 年 3 月	図面縮尺	1:1,000	路線コード	21-001	道路種別	主要地方道	路線名	溝口伯太線	区間	21-5~21-12	図面番号	33-20
------	-------------	------	---------	-------	--------	------	-------	-----	-------	----	------------	------	-------

変更後

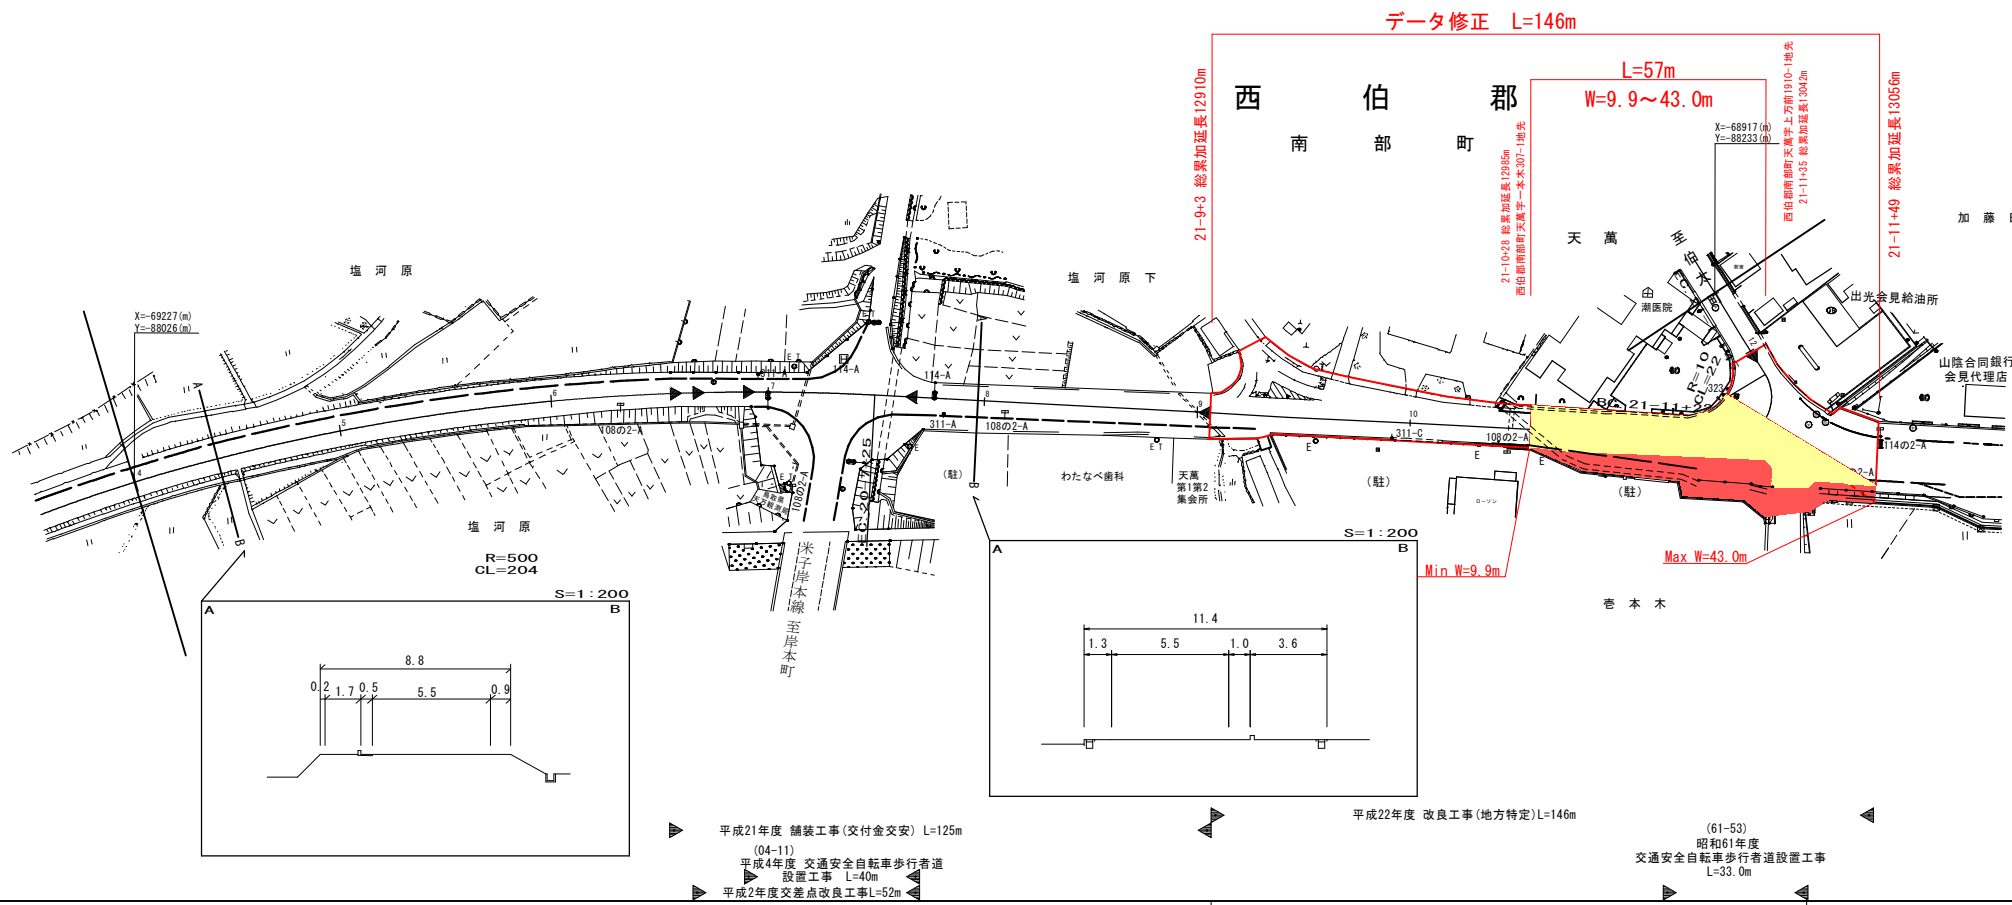

車道幅員	W=5.5	21-9 L=33	W=6.0	21-11 L=49	W=5.0
路面種類	A				
縦断勾配	0.6%				
距離程		21-11 L=42		21-11 L=49	

有限会社 久米測量
 株式会社 日新測量設計
 株式会社 ウエスコ