道　路　台　帳　平　面　図　　鳥　取　県

調整年月	平成２３年　３月	図面縮尺	1:1,000	路線コード	２１－０１５	道路種別	主要地方道	路線名	横田多里線	区間	８－２～９－３	図面番号	１３－９

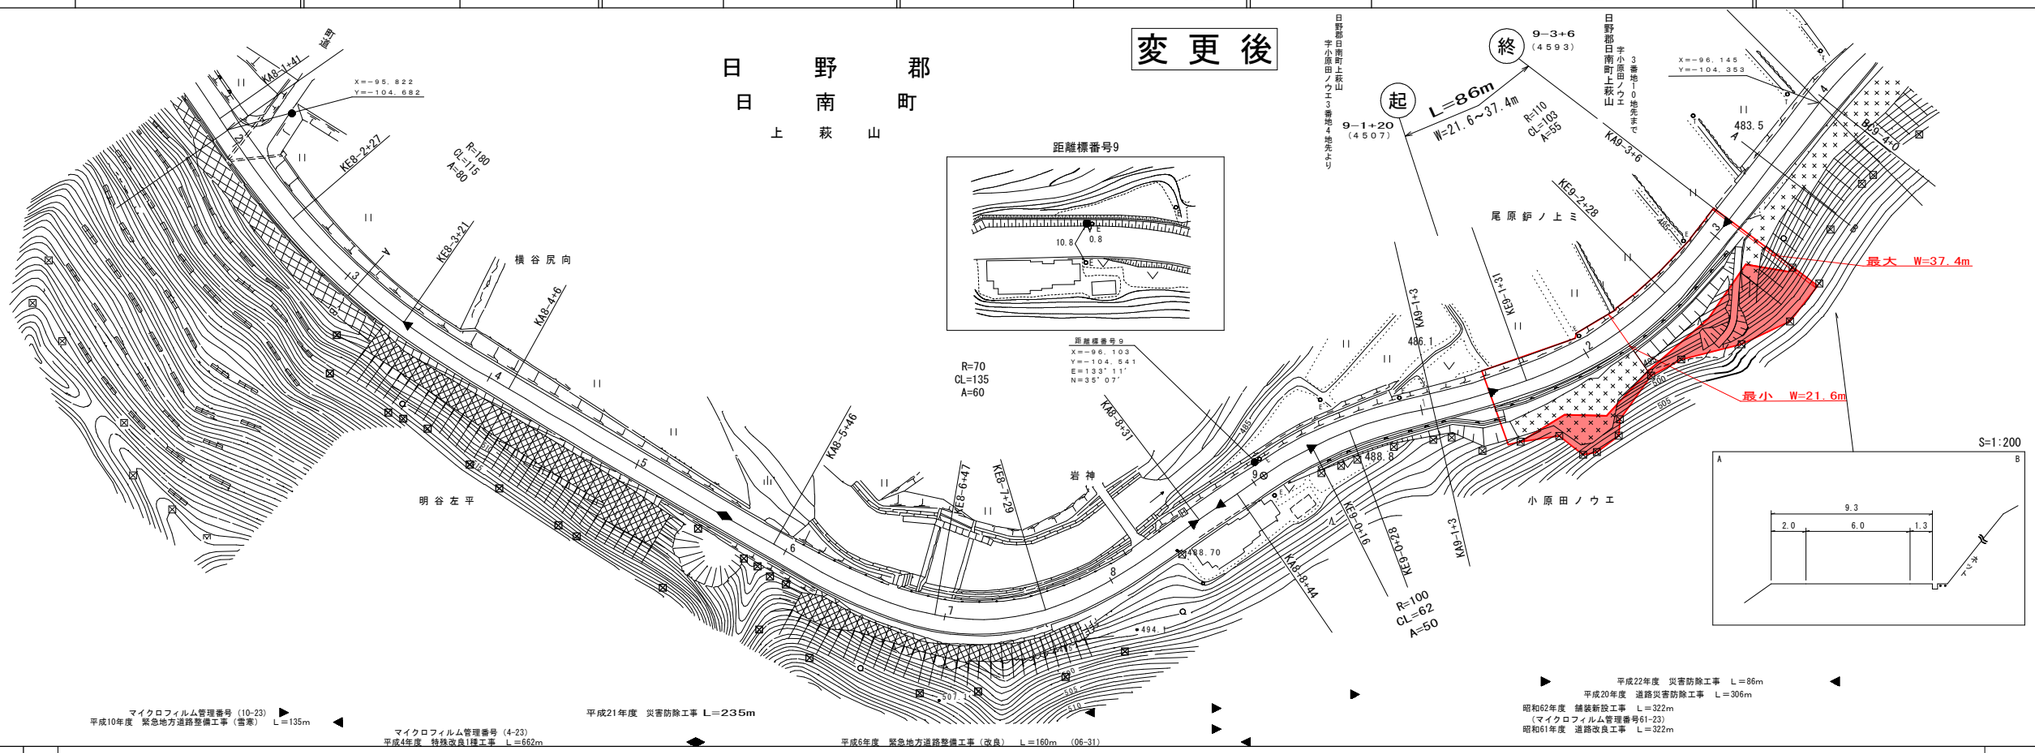

車道幅員	W＝6．0	
路面種類	A	
縦断勾配	1.8%　8+39 (496.0)　4.8%　8+49 (498.6)　0.6%　9+26 (498.1)　3.2%　9+4 (497.2)　2.3%	
距離程		

株式会社ワーパス
株式会社アイテック
㈲江府技研コンサルタント
有限会社久米測量
㈲イズミ設計コンサルタント