
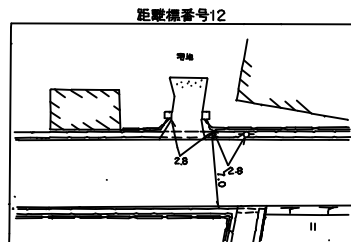
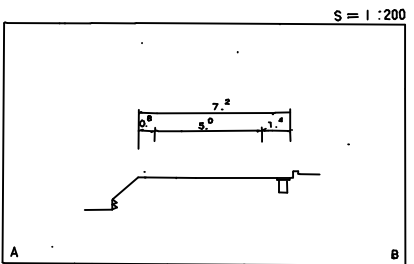



道 路 台 帳 平 面 図

鳥 取 県


調製年月 平成21年12月 | 図面縮尺 1:1,000 | 路線コード 22-316 | 道路種別 一般県道 | 路線名 米子岸本線 | 区間 10-4 ~ 12-0 | 図面番号 旧道-1

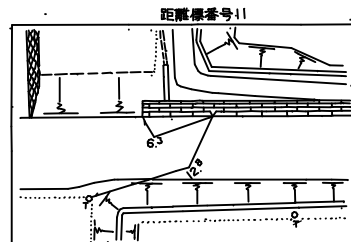

変更後

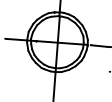

西 伯 郡
伯 耆 町
坂 長

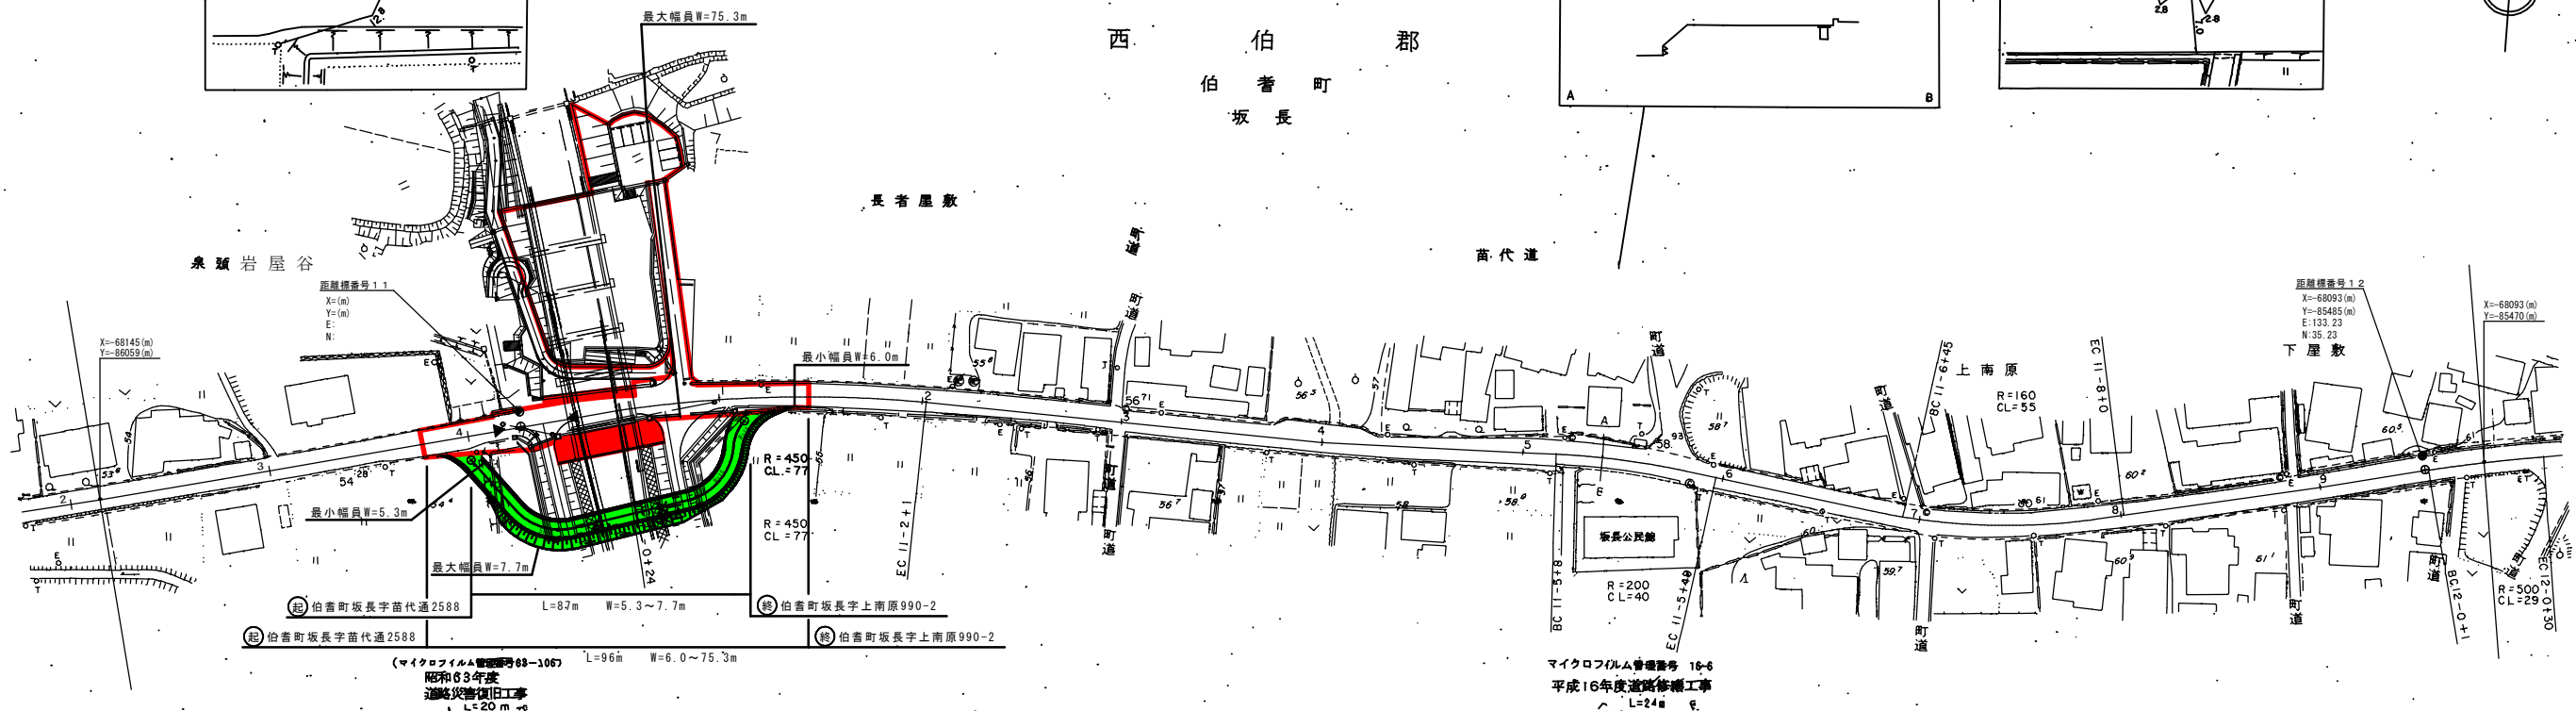

車道幅員	W=4.0	W=5.0
路面種類	(21-00)平成21年度 道路改良工事 L=2241m	
縦断勾配	3%	1%
距離程	11-0+4.5	11-4+4.5

(株)アートスペース (有)イズミ設計コンサルタント 野口技研有限公司

この図面は、地籍管理土地部部長の承認を経て、自治体の承認及び測量成果を使用して作成したものである (承認番号) 昭21. 中公第 17 号