


# 道 路 台 帳 平 面 図

鳥 取 県

調整年月	平成 22 年 11 月	図面縮尺	1 : 1,000	路線コード	22-300	道路種別	一般県道	路線名	米子環状線	区間	24-9~25-3	図面番号	28-28
------	--------------	------	-----------	-------	--------	------	------	-----	-------	----	-----------	------	-------

変更後

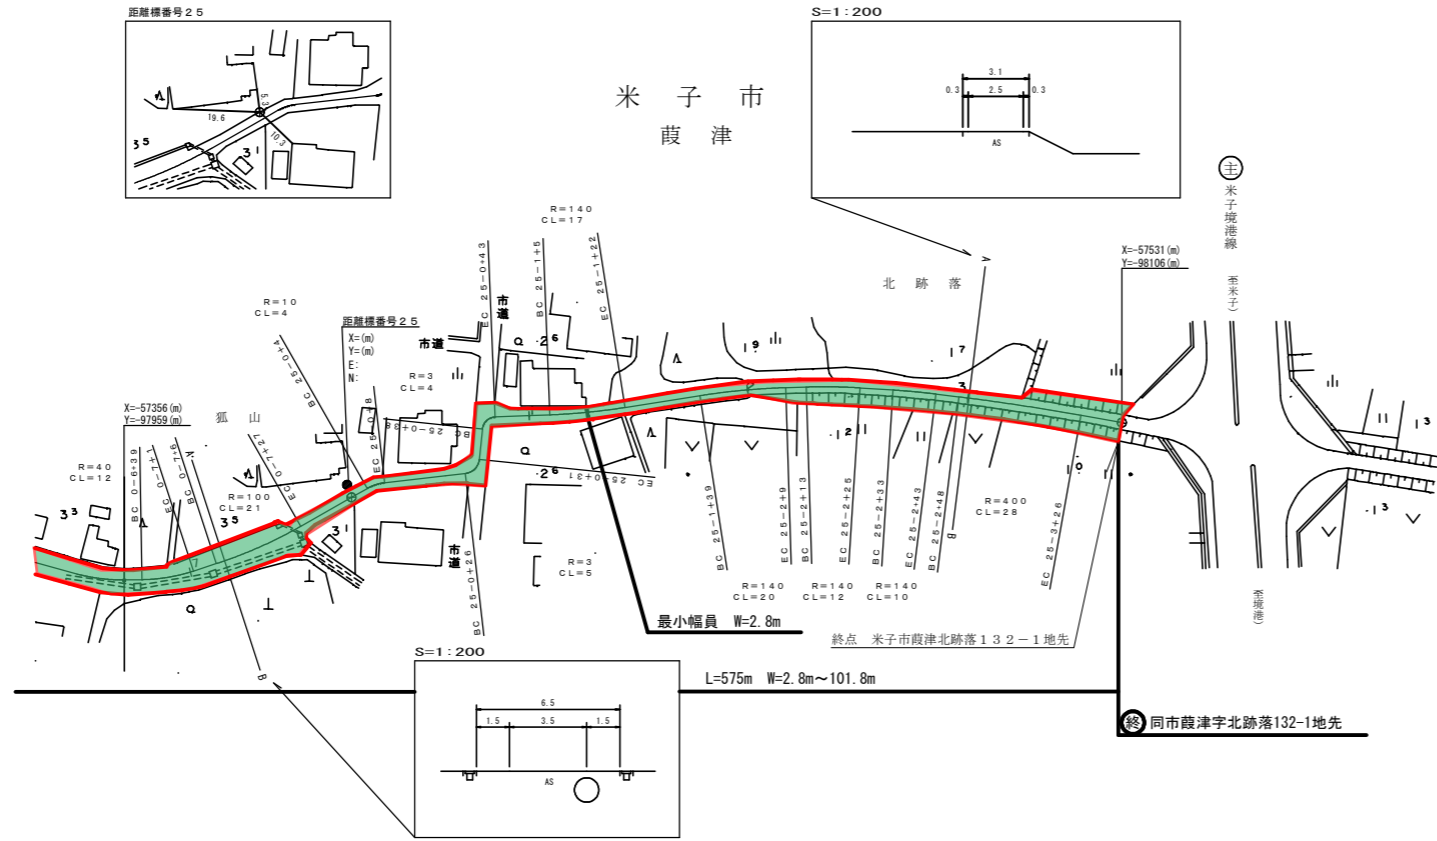

車道幅員	W=3.5	24-9 +3.7	31	0.4%	26-0 +4.1	27	0.3%	28-3 +3.6	23	
路面種類	B									
縦断勾配										
距離程										

株式会社 ワーパス