


道 路 台 帳 平 面 図

鳥 取 県


調製年月	平成22年2月	図面縮尺	1 : 1000	路線コード	21-44	道路種別	主要地方道	路線名	東伯野添線	区間	図面番号	重1
------	---------	------	----------	-------	-------	------	-------	-----	-------	----	------	----

変更前

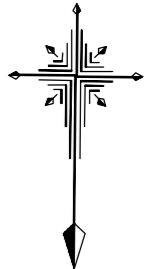

東 伯 郡
琴 浦 町
浦 安

L=3612m、W=12.0m~44.0m

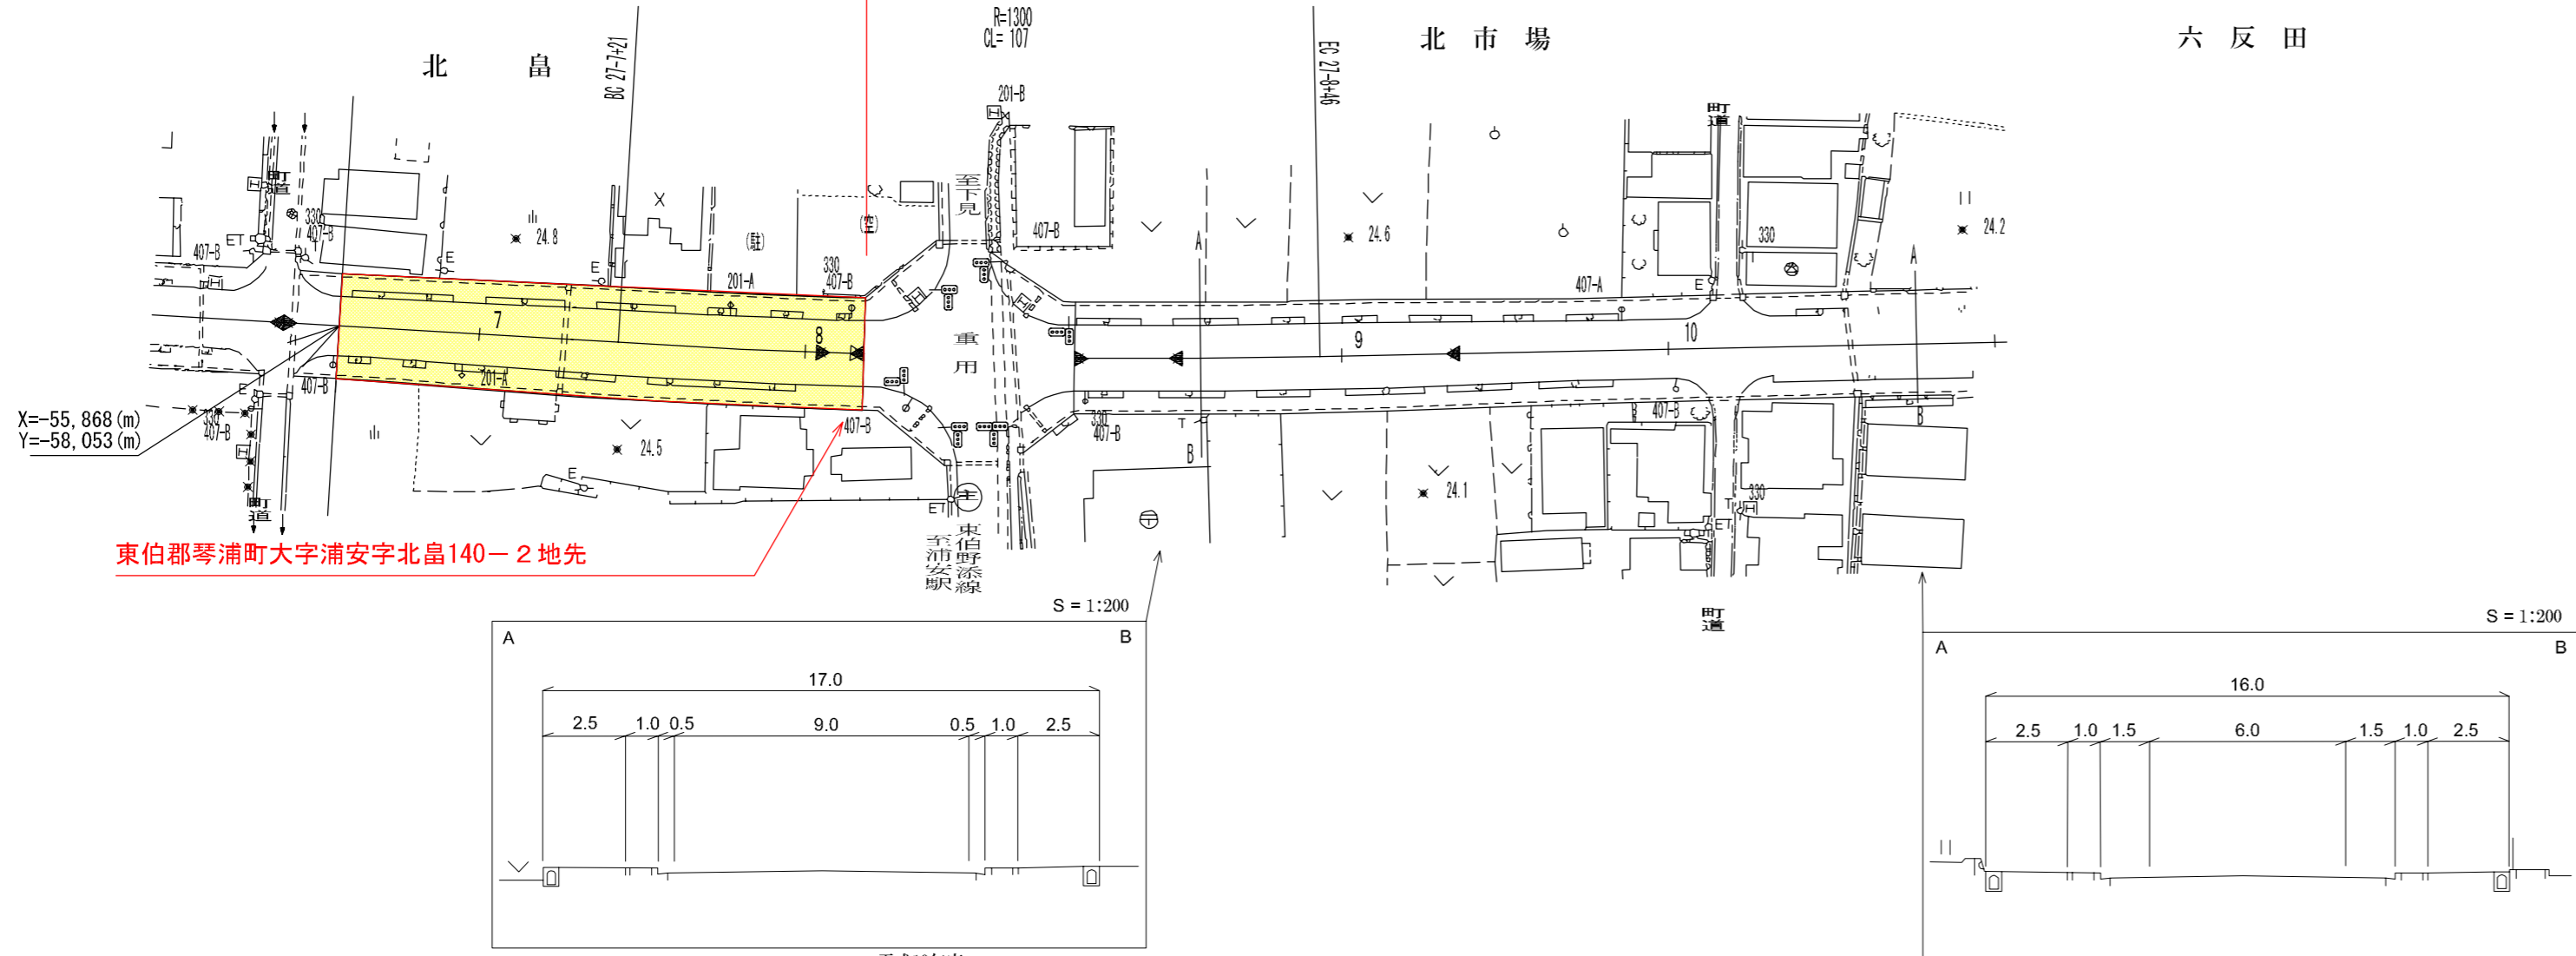

東伯郡琴浦町大字浦安字北島140-2地先

平成7年度 特殊改良一種工事 L=160m
 平成6年度 特殊改良一種工事 L= 89m
 平成10年度 緊急地方道路整備工事(雪害) L= 44m
 平成8年度 特殊改良一種工事 L= 59m
 平成9年度 特殊改良一種工事 L=829m

車道幅員	27-6 +28	W=6.0	27-8 +9	重用	27-8 +9	W=6.0	28-0 +13						
路面種別	27-6 +28	A	27-8 +9		27-8 +9	A	28-0 +13						
縦断勾配		0.2%	24.5		24.5	0.2%	24.3	1.0%	24.8	2.8%	22.4	3.2%	28-0 +13
距離程	27-6 +28		27-8 +9		27-8 +9	27-9 +48	27-10 +48	27-1 +48		28-0 +13			

大興測量調査設計株式会社