


# 道 路 台 帳 平 面 図

鳥 取 県

調整年月 平成 22 年 3 月 図面縮尺 1 : 1000 路線コード 15-482 道路種別 一般国道 路線名 482 号 区間 28-9~30-1 図面番号 135-29

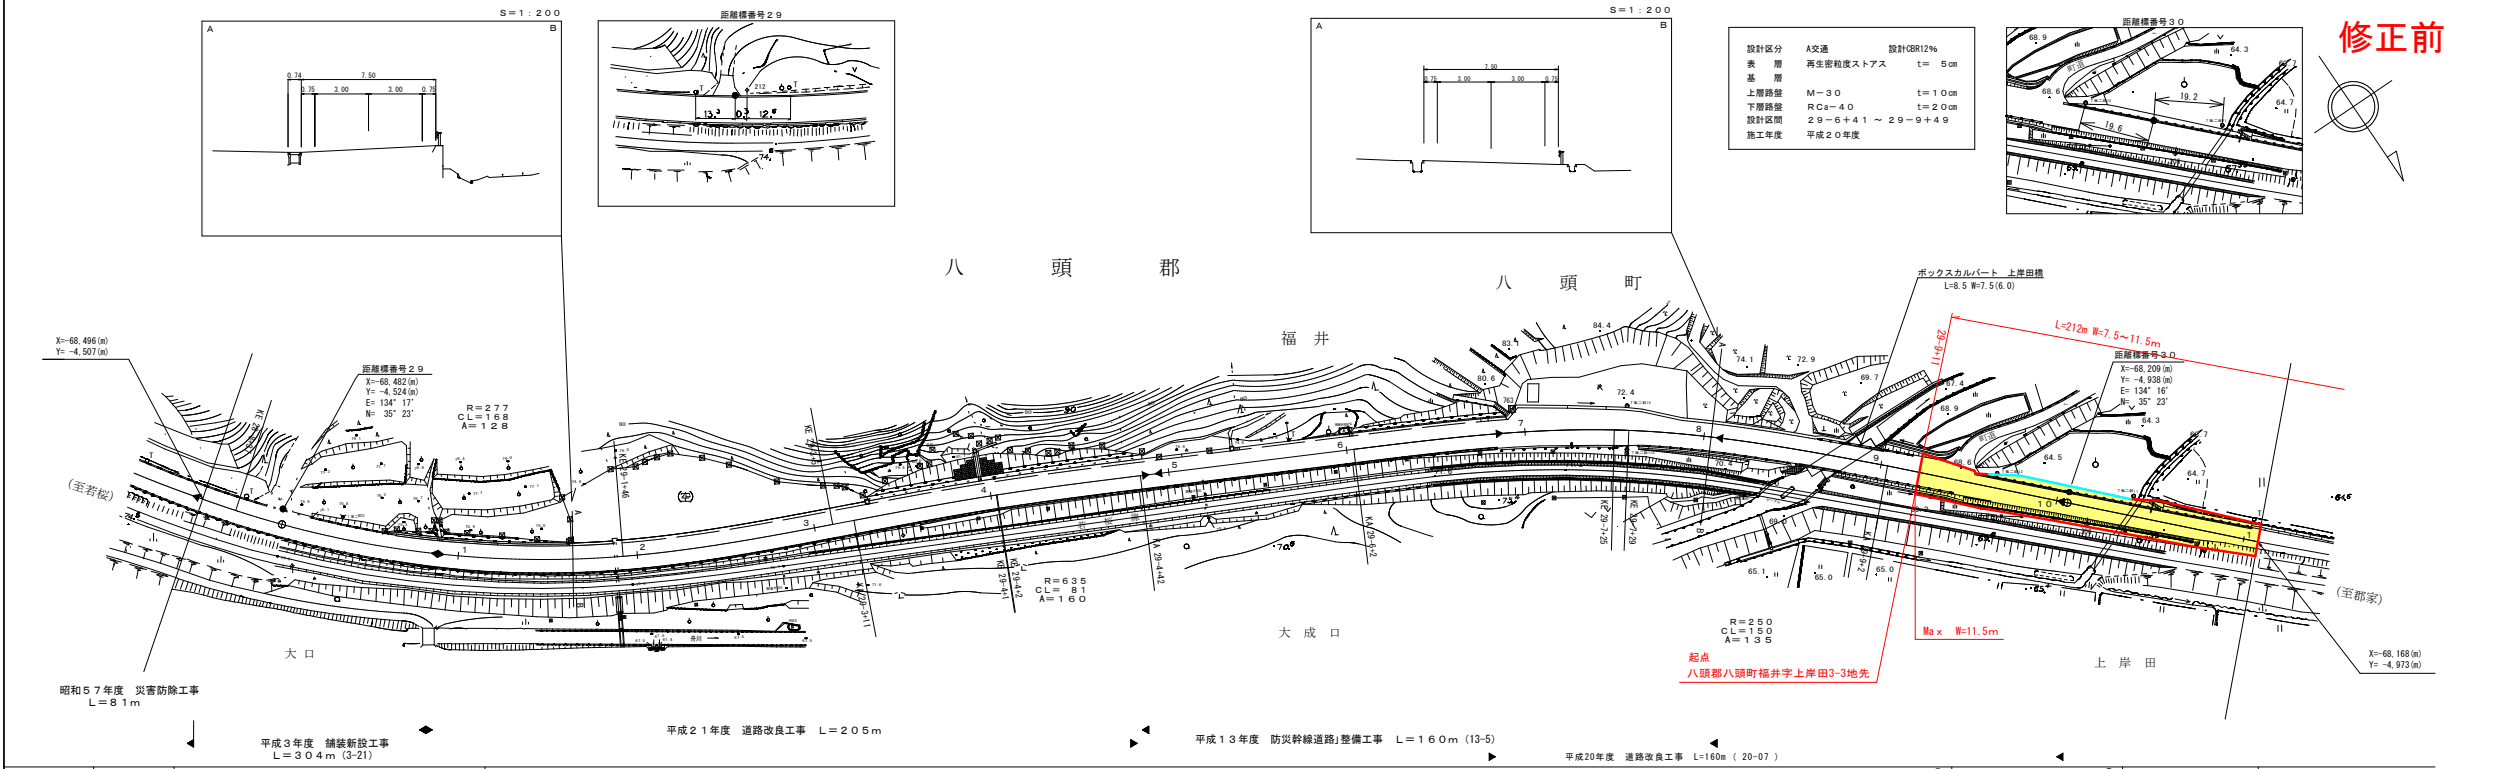

設計区分	A交通	設計QR12%
表層	再生砕粒度ストラス	t= 5cm
基層		
上層路盤	M=30	t= 10cm
下層路盤	RC=40	t= 20cm
加筋深層	29-6+4.1 - 29-9+4.9	
施工年度	平成20年度	

修正前

車道幅員	W=5.5	W=6.0	W=4.0	W=3.5
路面種別		A		B
縦断勾配	2.0%	0.7%	1.0%	4.0%
距離程	2+0	2+1	2+2	2+3

曙工舎有限公司

この図面は、建設省国土院の承認を得て、建設省の測量標及び測量成果を  
使用して作成したものである。(承認番号) 昭55-中公第44号