


道 路 台 帳 平 面 図

鳥 取 県

調製年月 平成16年 3月 | 図面縮尺 1:1000 | 路線コード 22-160 | 道路種別 一般県道 | 路線名 福頼市山伯耆大山停車場線 | 区間 4-5 ~ 5-5 | 図面番号 27-5

変更前

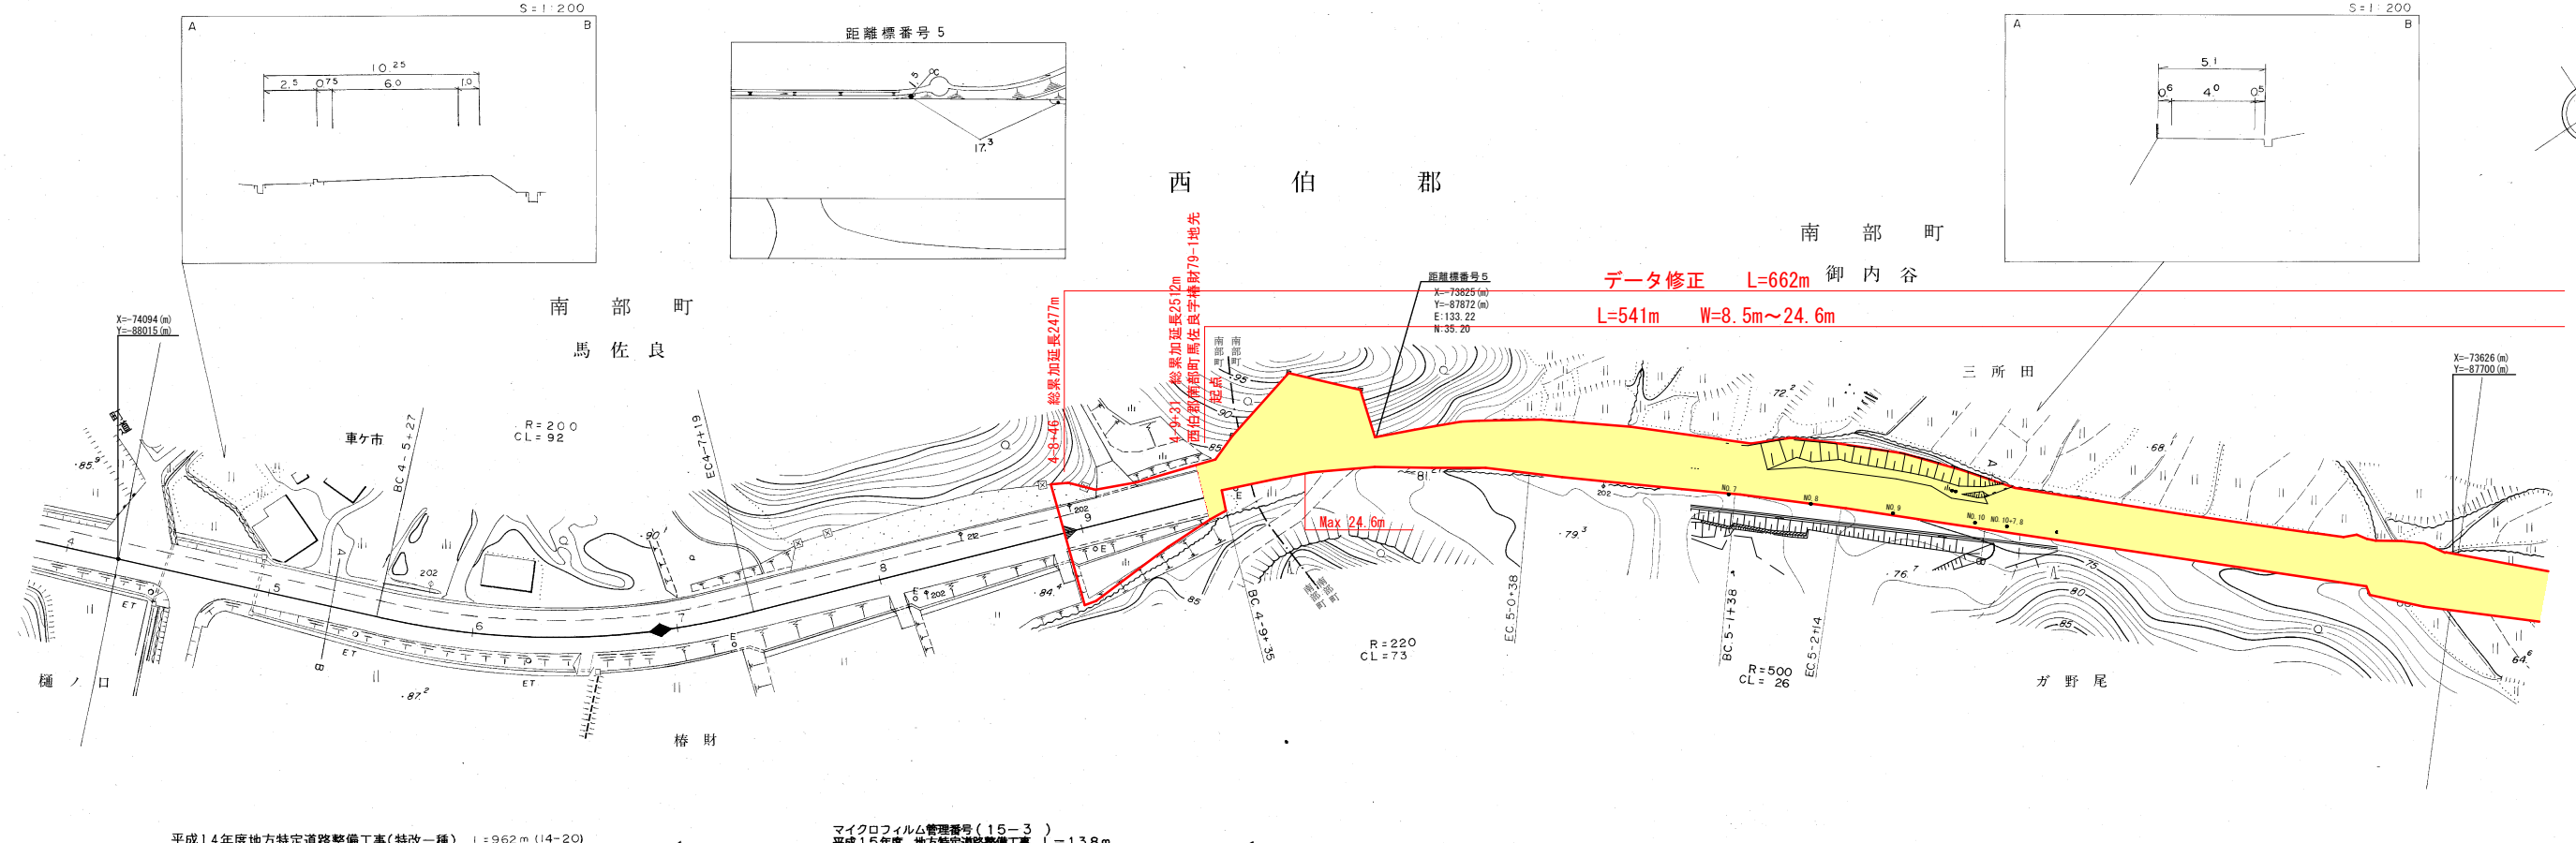

車道幅員	W=6.0		W=4.0
路面種類	A		B
縦断勾配			
距離程	4-5 +25	4-6 +16	5-0 +13
	91.1	85.4	61.3
		76.9	76.8
		5-2 +13	5-3 +15
		70.5	73.8
		5-4 +13	5-5 +13
		66.5	66.5

この地図は、建設省国土地理院長の承認を得て、同院所管の測量標及び測量成果を使用して調製したものである。(承認番号) 昭53、中公第77号

パシフィック航業株式会社
 測量事務所
 鳥取県新羅町