


日野郡
日南町
豊栄

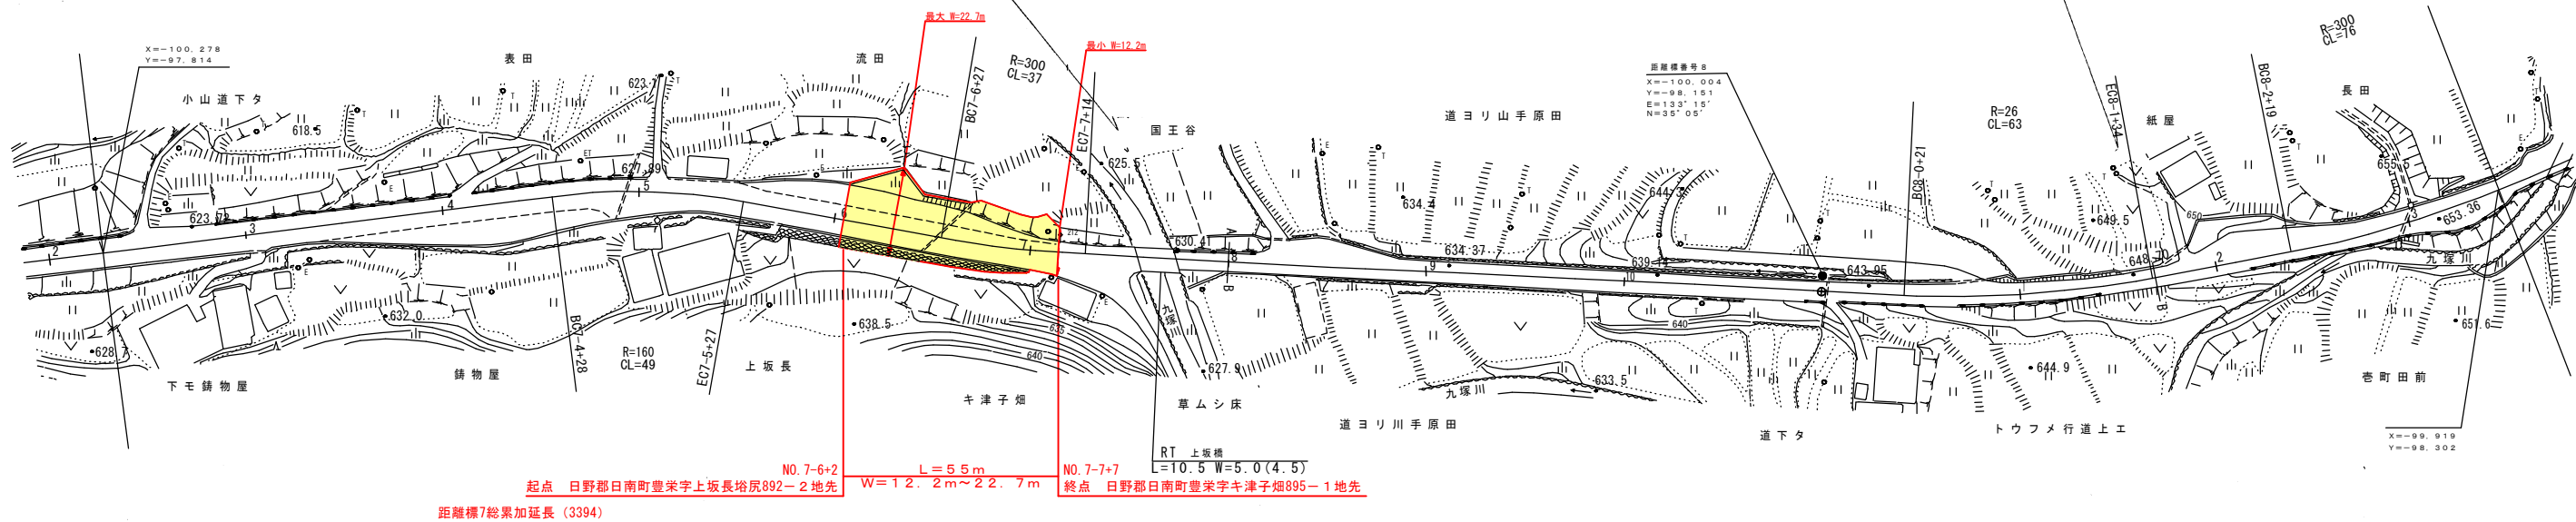

NO. 7-6+2 起点 日野郡日南町豊栄字上坂長裕尻892-2地先
 L=5.5m W=12.2m~22.7m
 NO. 7-7+7 終点 日野郡日南町豊栄字キ津子畑895-1地先

車道幅員	w=3.5		7+27		7+77		w=4.0	
路面種類	A		C		B			
縦断勾配	6.4%	3.1%	1.4%	8.8%	8.6%	8.0%	6.1%	7.2%
距離程	1+3	1+6	1+9	1+12	1+15	1+18	1+21	1+24

この図面は、建設省国土院の承認を得て、同院の測量図及び測量成果を使用して作成したものである。(建設省) 昭33 学公第 17 号