
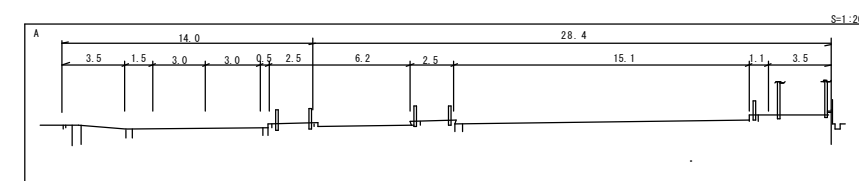
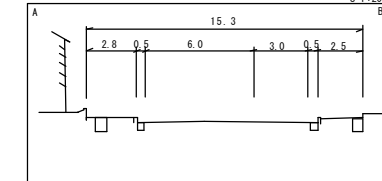


# 道 路 台 帳 平 面 図

鳥 取 県

|      |         |      |        |       |        |      |      |     |       |    |             |      |      |
|------|---------|------|--------|-------|--------|------|------|-----|-------|----|-------------|------|------|
| 調整年月 | 平成22年3月 | 図面縮尺 | 1:1000 | 路線コード | 22-201 | 道路種別 | 一般県道 | 路線名 | 上井北条線 | 区間 | 0-1+0 ~ 1-5 | 図面番号 | 10-1 |
|------|---------|------|--------|-------|--------|------|------|-----|-------|----|-------------|------|------|

変更後

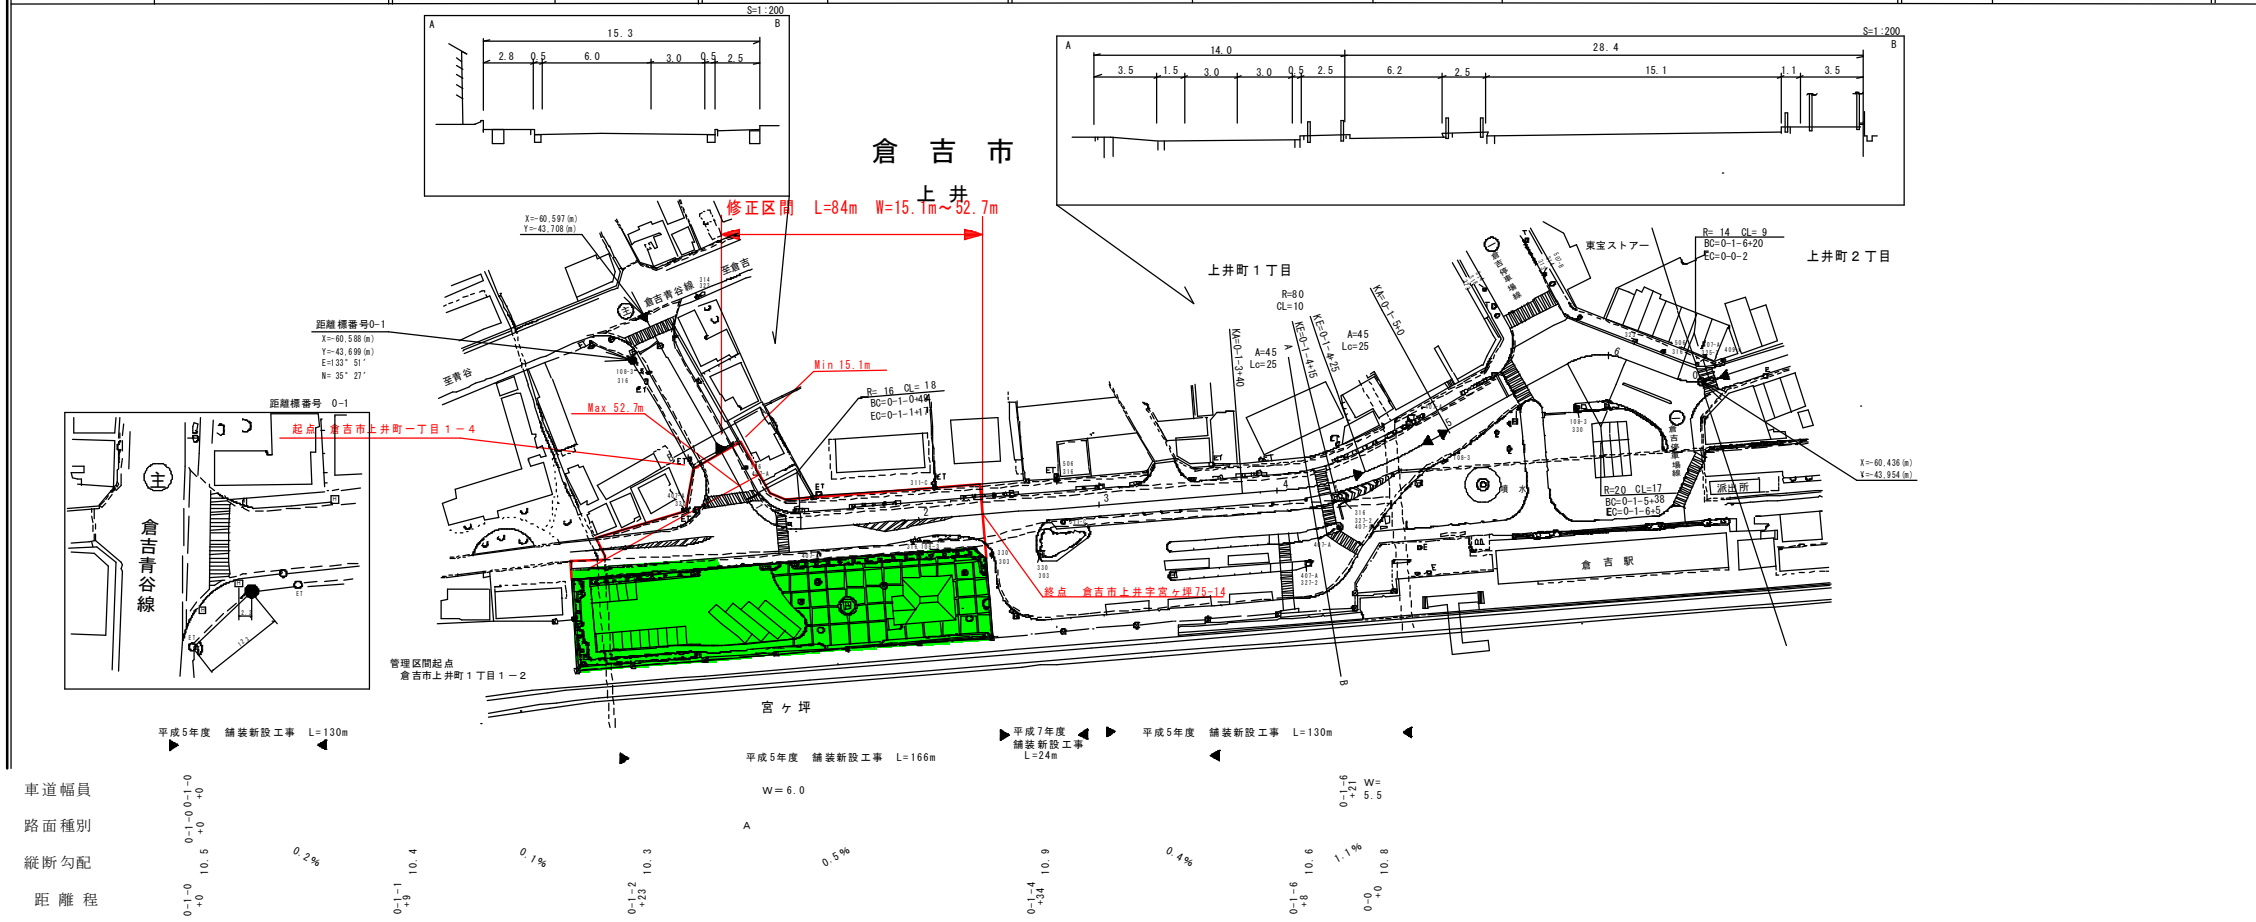

平成5年度 舗装新設工事 L=130m

平成7年度 舗装新設工事 L=24m

平成5年度 舗装新設工事 L=130m

平成5年度 舗装新設工事 L=166m