


道 路 台 帳 平 面 図


鳥 取 県

調整年月	平成 24 年 3 月	図面縮尺	1 : 1,000	路線コード	22-190	道路種別	一般県道	路線名	金沢伏野線	区間	10-3~10-9	図面番号	11-11
------	-------------	------	-----------	-------	--------	------	------	-----	-------	----	-----------	------	-------

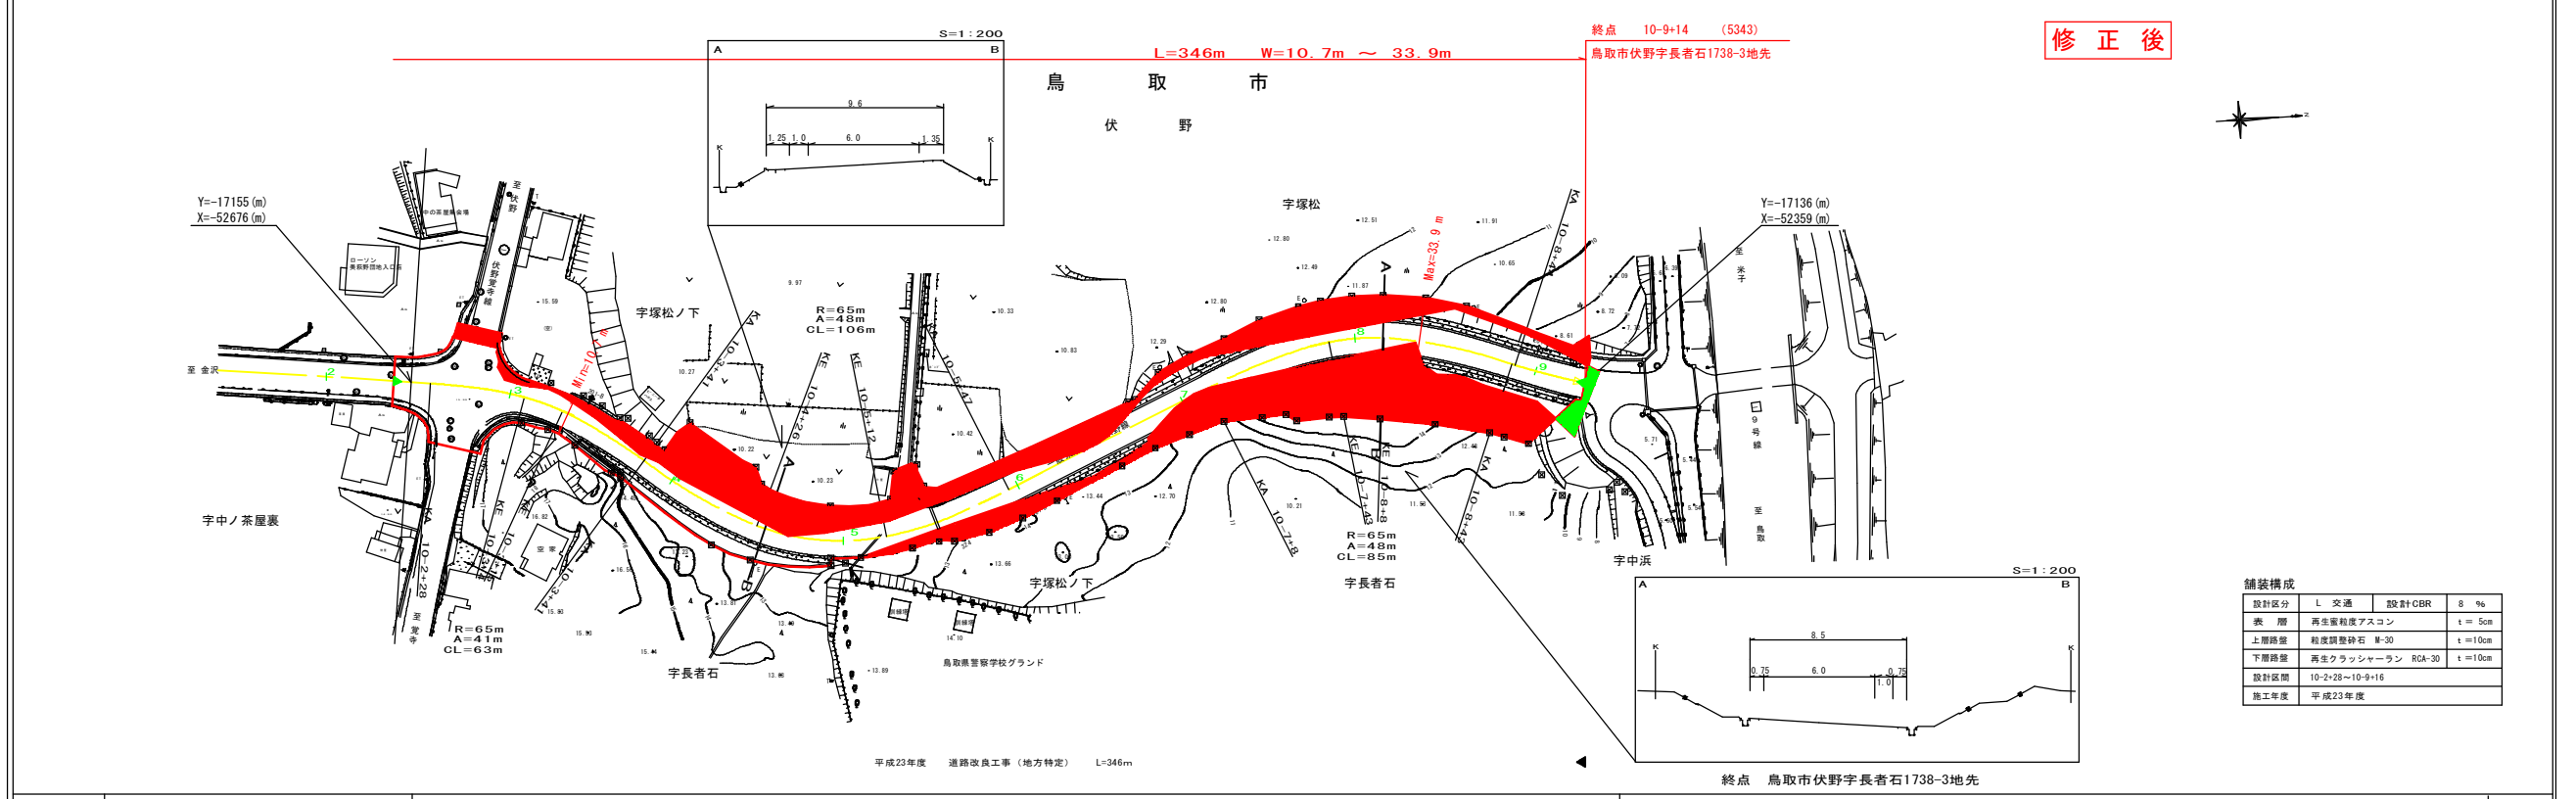

舗装構成

設計区分	L 交通	設計CBR	δ %
表層	再生集粒度アスコン		t = 5cm
上層路盤	粒状調整砕石 R-30		t = 10cm
下層路盤	再生クラッシャーラン RCA-30		t = 10cm
設計区間	10-2+28~10-9+16		
施工年度	平成23年度		

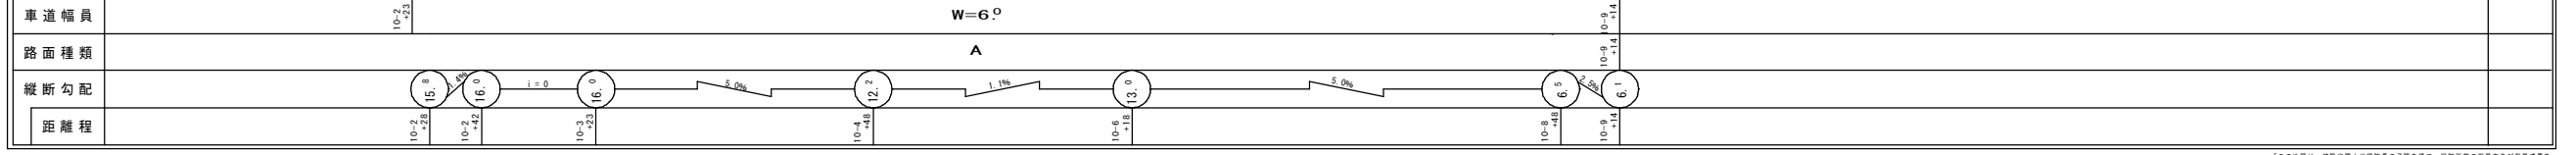

株式会社
テイ・エス・プラン

この図面は、設計者及び申請者の責任と責任を持って、関係者の同意を得た上で作成されたものであり、図面番号：11-11、02第 44号