
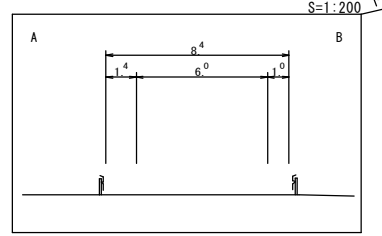
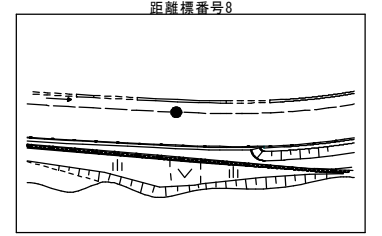
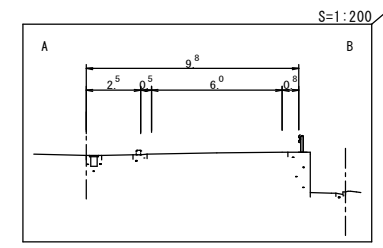
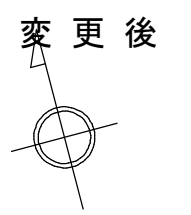


道 路 台 帳 平 面 図

鳥 取 県

調整年月	平成 24 年 3 月	図面縮尺	1 : 1,000	路線コード	22-312	道路種別	一般県道	路線名	倉吉環状線	区間	7-5~8-5	図面番号	14-12
------	-------------	------	-----------	-------	--------	------	------	-----	-------	----	---------	------	-------

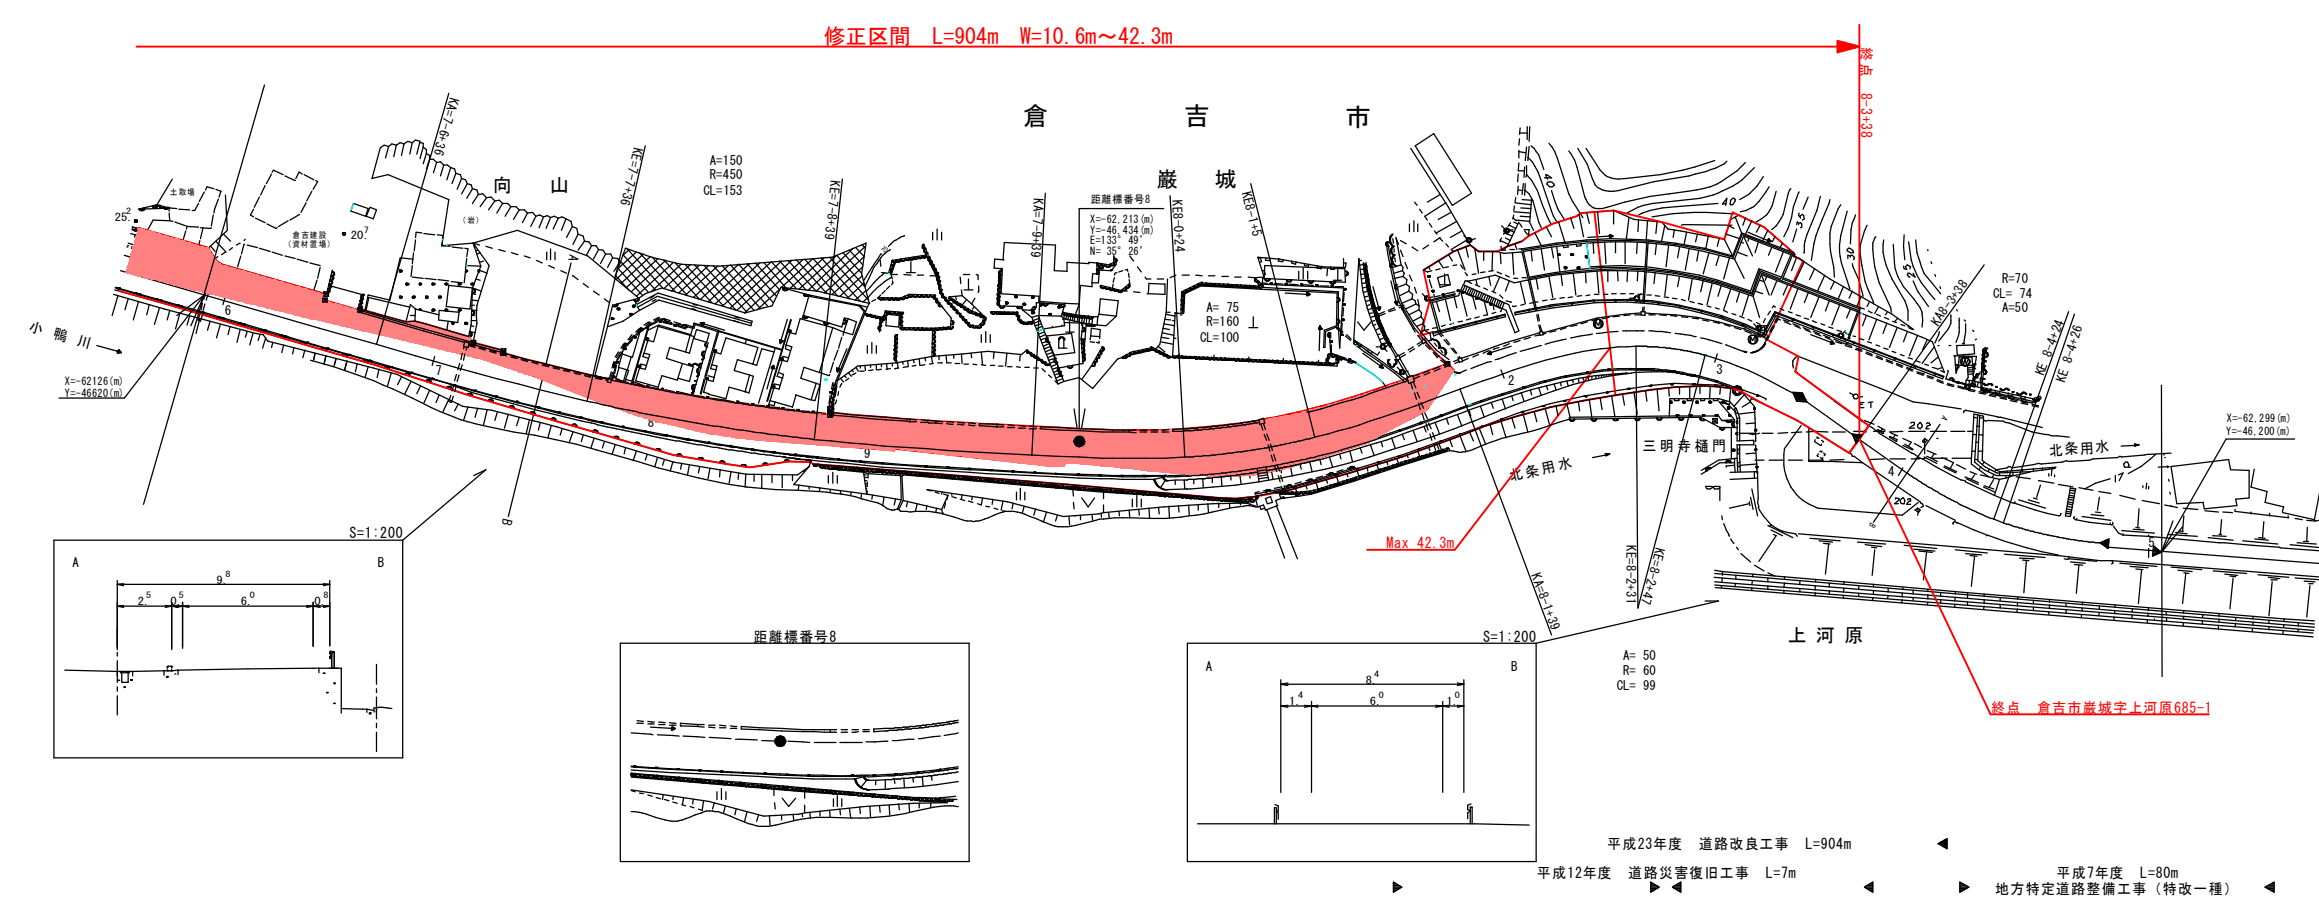

車道幅員													
路面種類													
縦断勾配													
距離程													

「この図面は、建設省国土院院長の承認を得て、同院所管の測量及び測量成果を
 使用して図製したものである。(測図番号) 昭55. 申公案 44号」

株式会社ジーアイシー