


道 路 台 帳 平 面 図

鳥 取 県

調整年月	平成 23 年 12 月	図面縮尺	1:1,000	路線コード	22-102	道路種別	一般県道	路線名	米子広瀬線	区間	9-3~10-0	図面番号	14-9
------	--------------	------	---------	-------	--------	------	------	-----	-------	----	----------	------	------

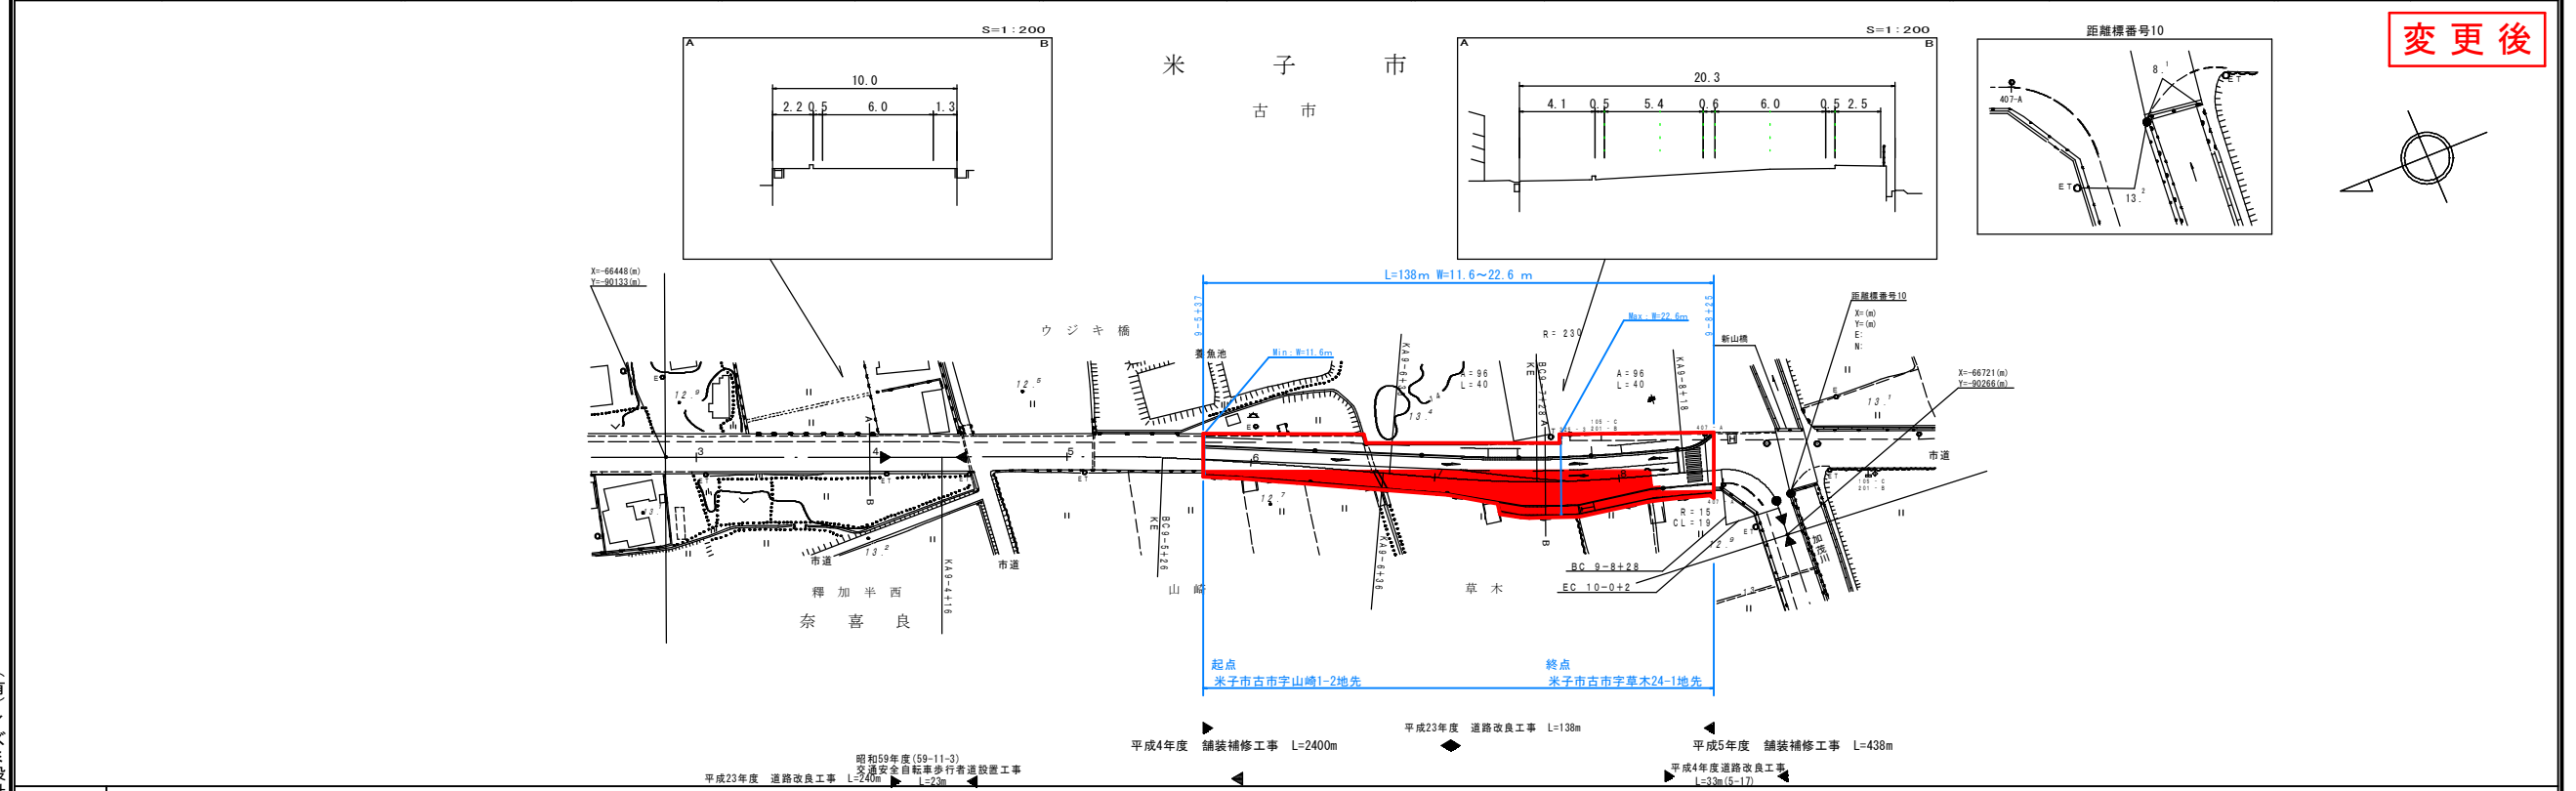

車道幅員	W=6.0
路面種類	A
縦断勾配	0.4%
距離程	0+0.00 ~ 0+0.10

(有)イズミ設計コンサルタント
 有限会社シー・エス