
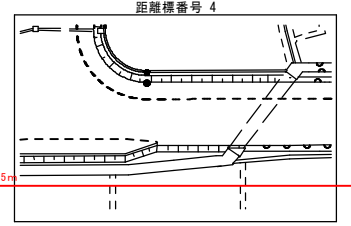
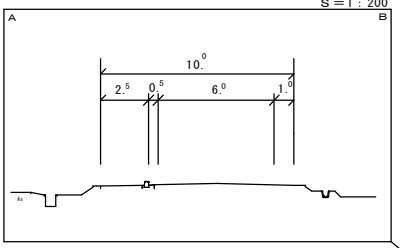
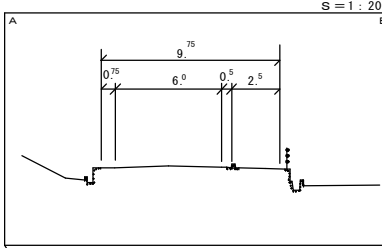


# 道 路 台 帳 平 面 図


鳥 取 県

調製年月 平成24年3月 | 図面縮尺 1:1000 | 路線コード 22-182 | 道路種別 一般県道 | 路線名 宝木停車場上光線 | 区間 3-7~4-9 | 図面番号 6-5

変更後

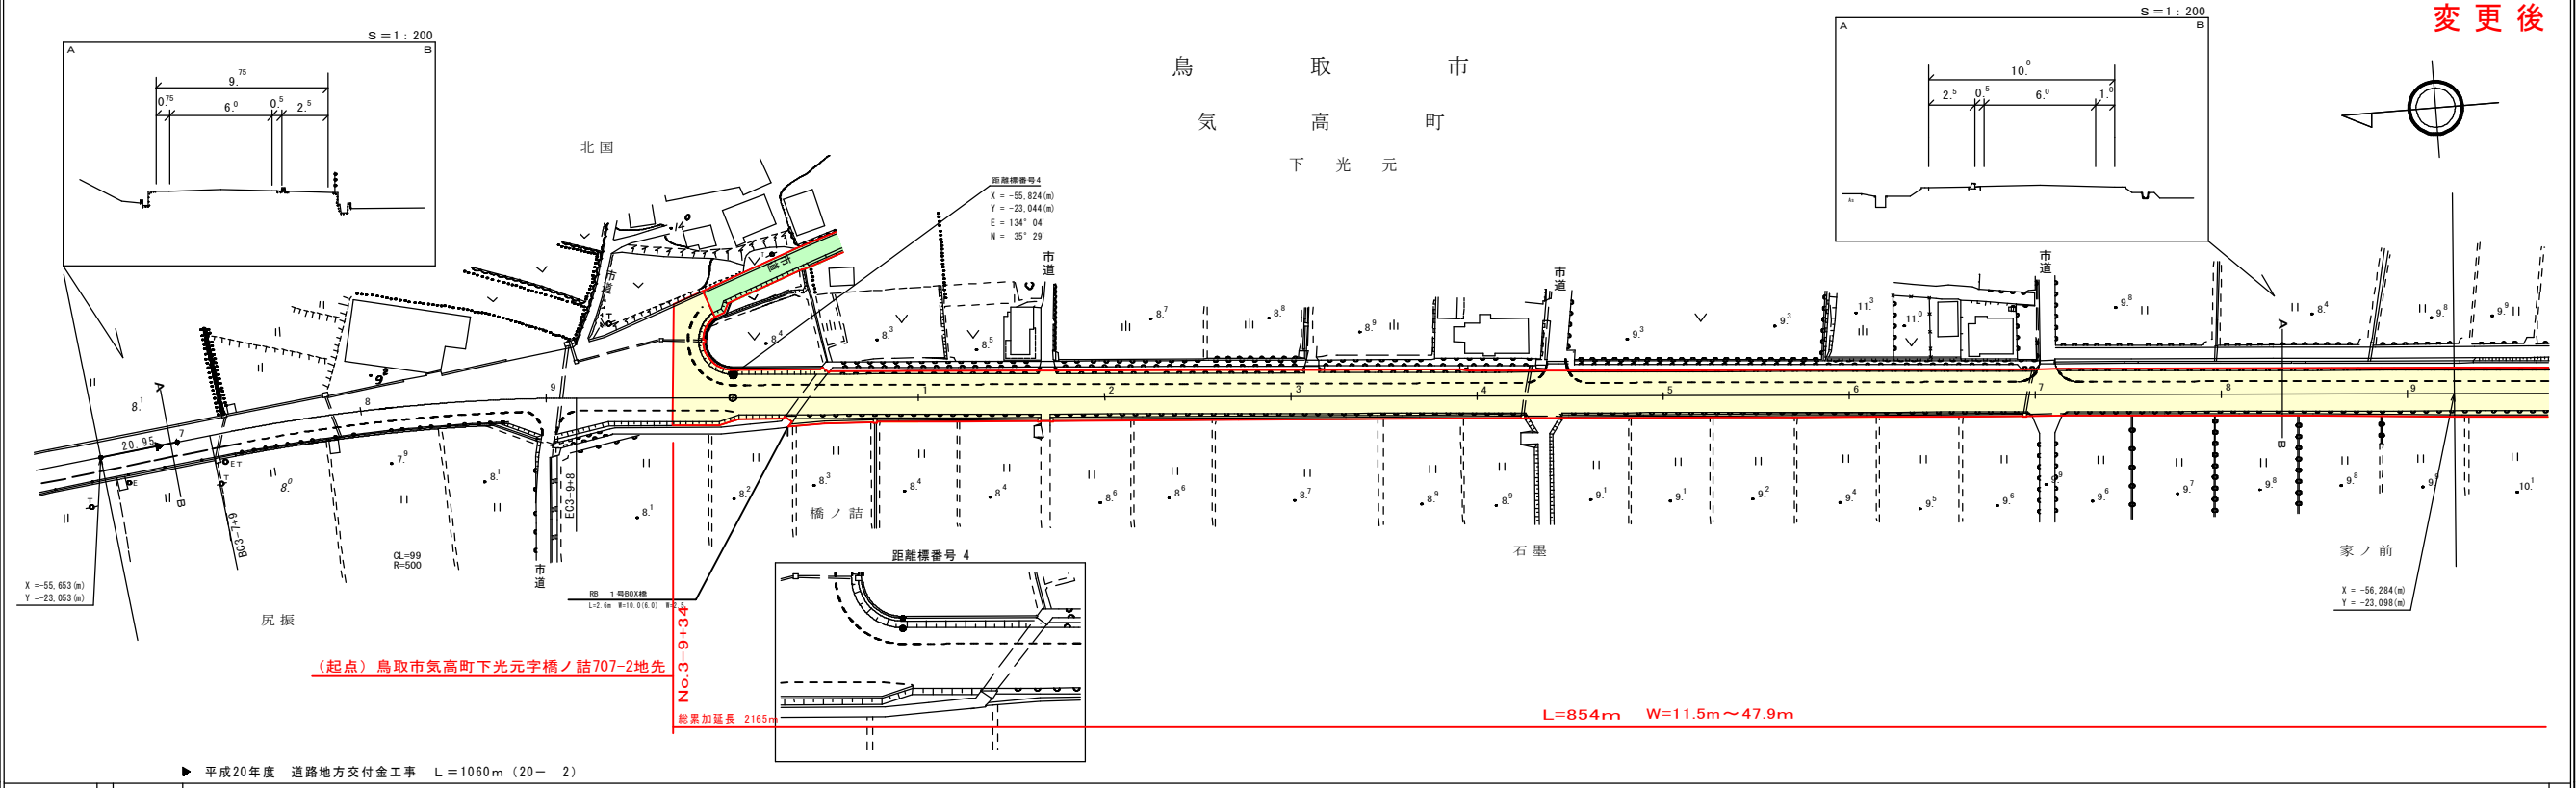

株式会社  
アスコ

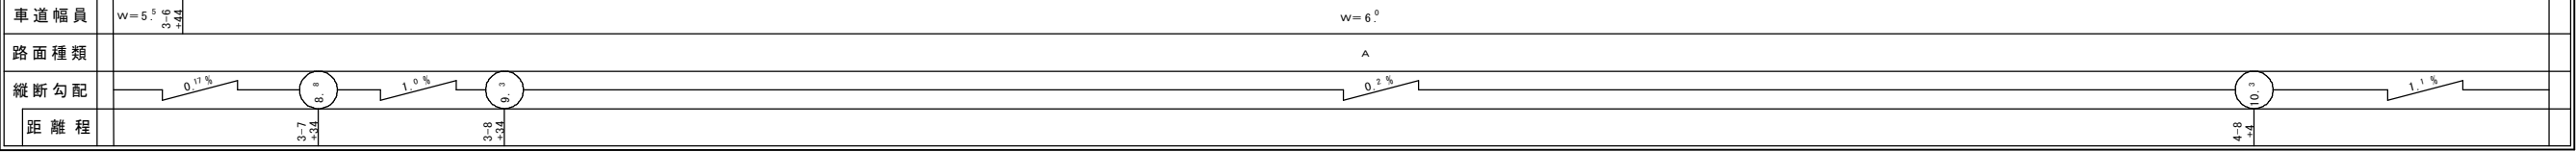

この図面は、建設省国土地院院表の承認を得て、同院所管の測量表及び測量成果を  
使用して調製したものである。(承認番号) 昭和33 中公第 77号