


道 路 台 帳 平 面 図

鳥 取 県

調整年月	平成24年3月	図面縮尺	1:1000	路線コード	22-209	道路種別	一般県道	路線名	大滝白水線	区間	3-5 ~ 4-8	図面番号	11-4
------	---------	------	--------	-------	--------	------	------	-----	-------	----	-----------	------	------

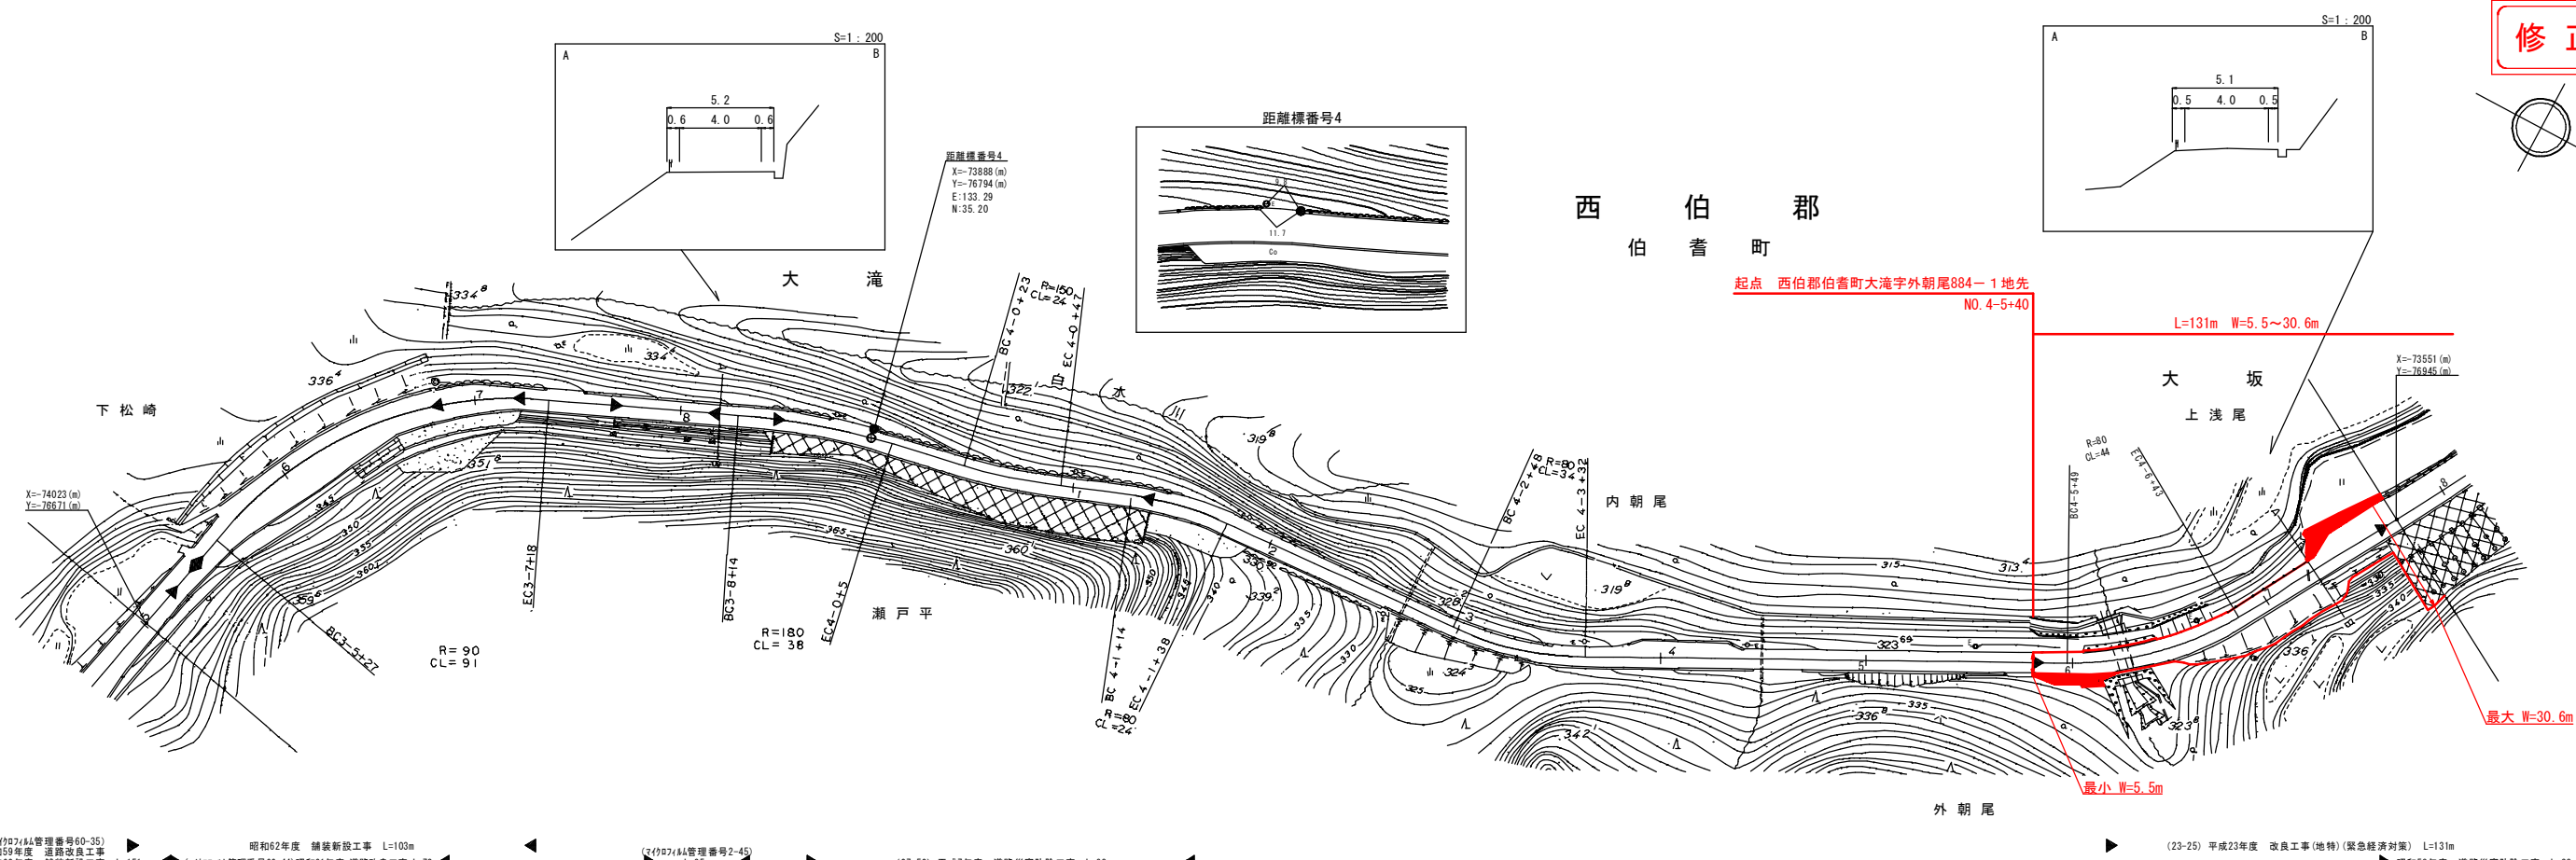

修正後

	(7492744管理番号60-35) 昭和59年度 道路改良工事 昭和60年度 舗装新設工事 L=151m	昭和62年度 舗装新設工事 L=103m	(7492744管理番号66-44)昭和61年度 道路改良工事 L=72m	(7492744管理番号2-45) L=26m	(07-50)平成7年度 道路災害防除工事 L=53m	(23-25)平成23年度 改良工事(地特)(緊急経済対策) L=131m	昭和58年度 道路災害防除工事 L=33m	
車道幅員	W=5.5				W=4.0			
路面種別	A				B			
縦断勾配	5.0%		4.9%		6.1%		4.9%	
距離程	3-5 +19	3-6 +41	4-0 +21	4-2 +21	4-4 +21	4-6 +21	4-7 +21	

有限会社久米測量
シンワ技研コンサルタント株式会社