


帳 平 面 図


鳥 取 県

別	一般県道	路線名	倉吉東伯線	区間	1-1 ~ 2-3	図面番号	28-2
---	------	-----	-------	----	-----------	------	------

変更後

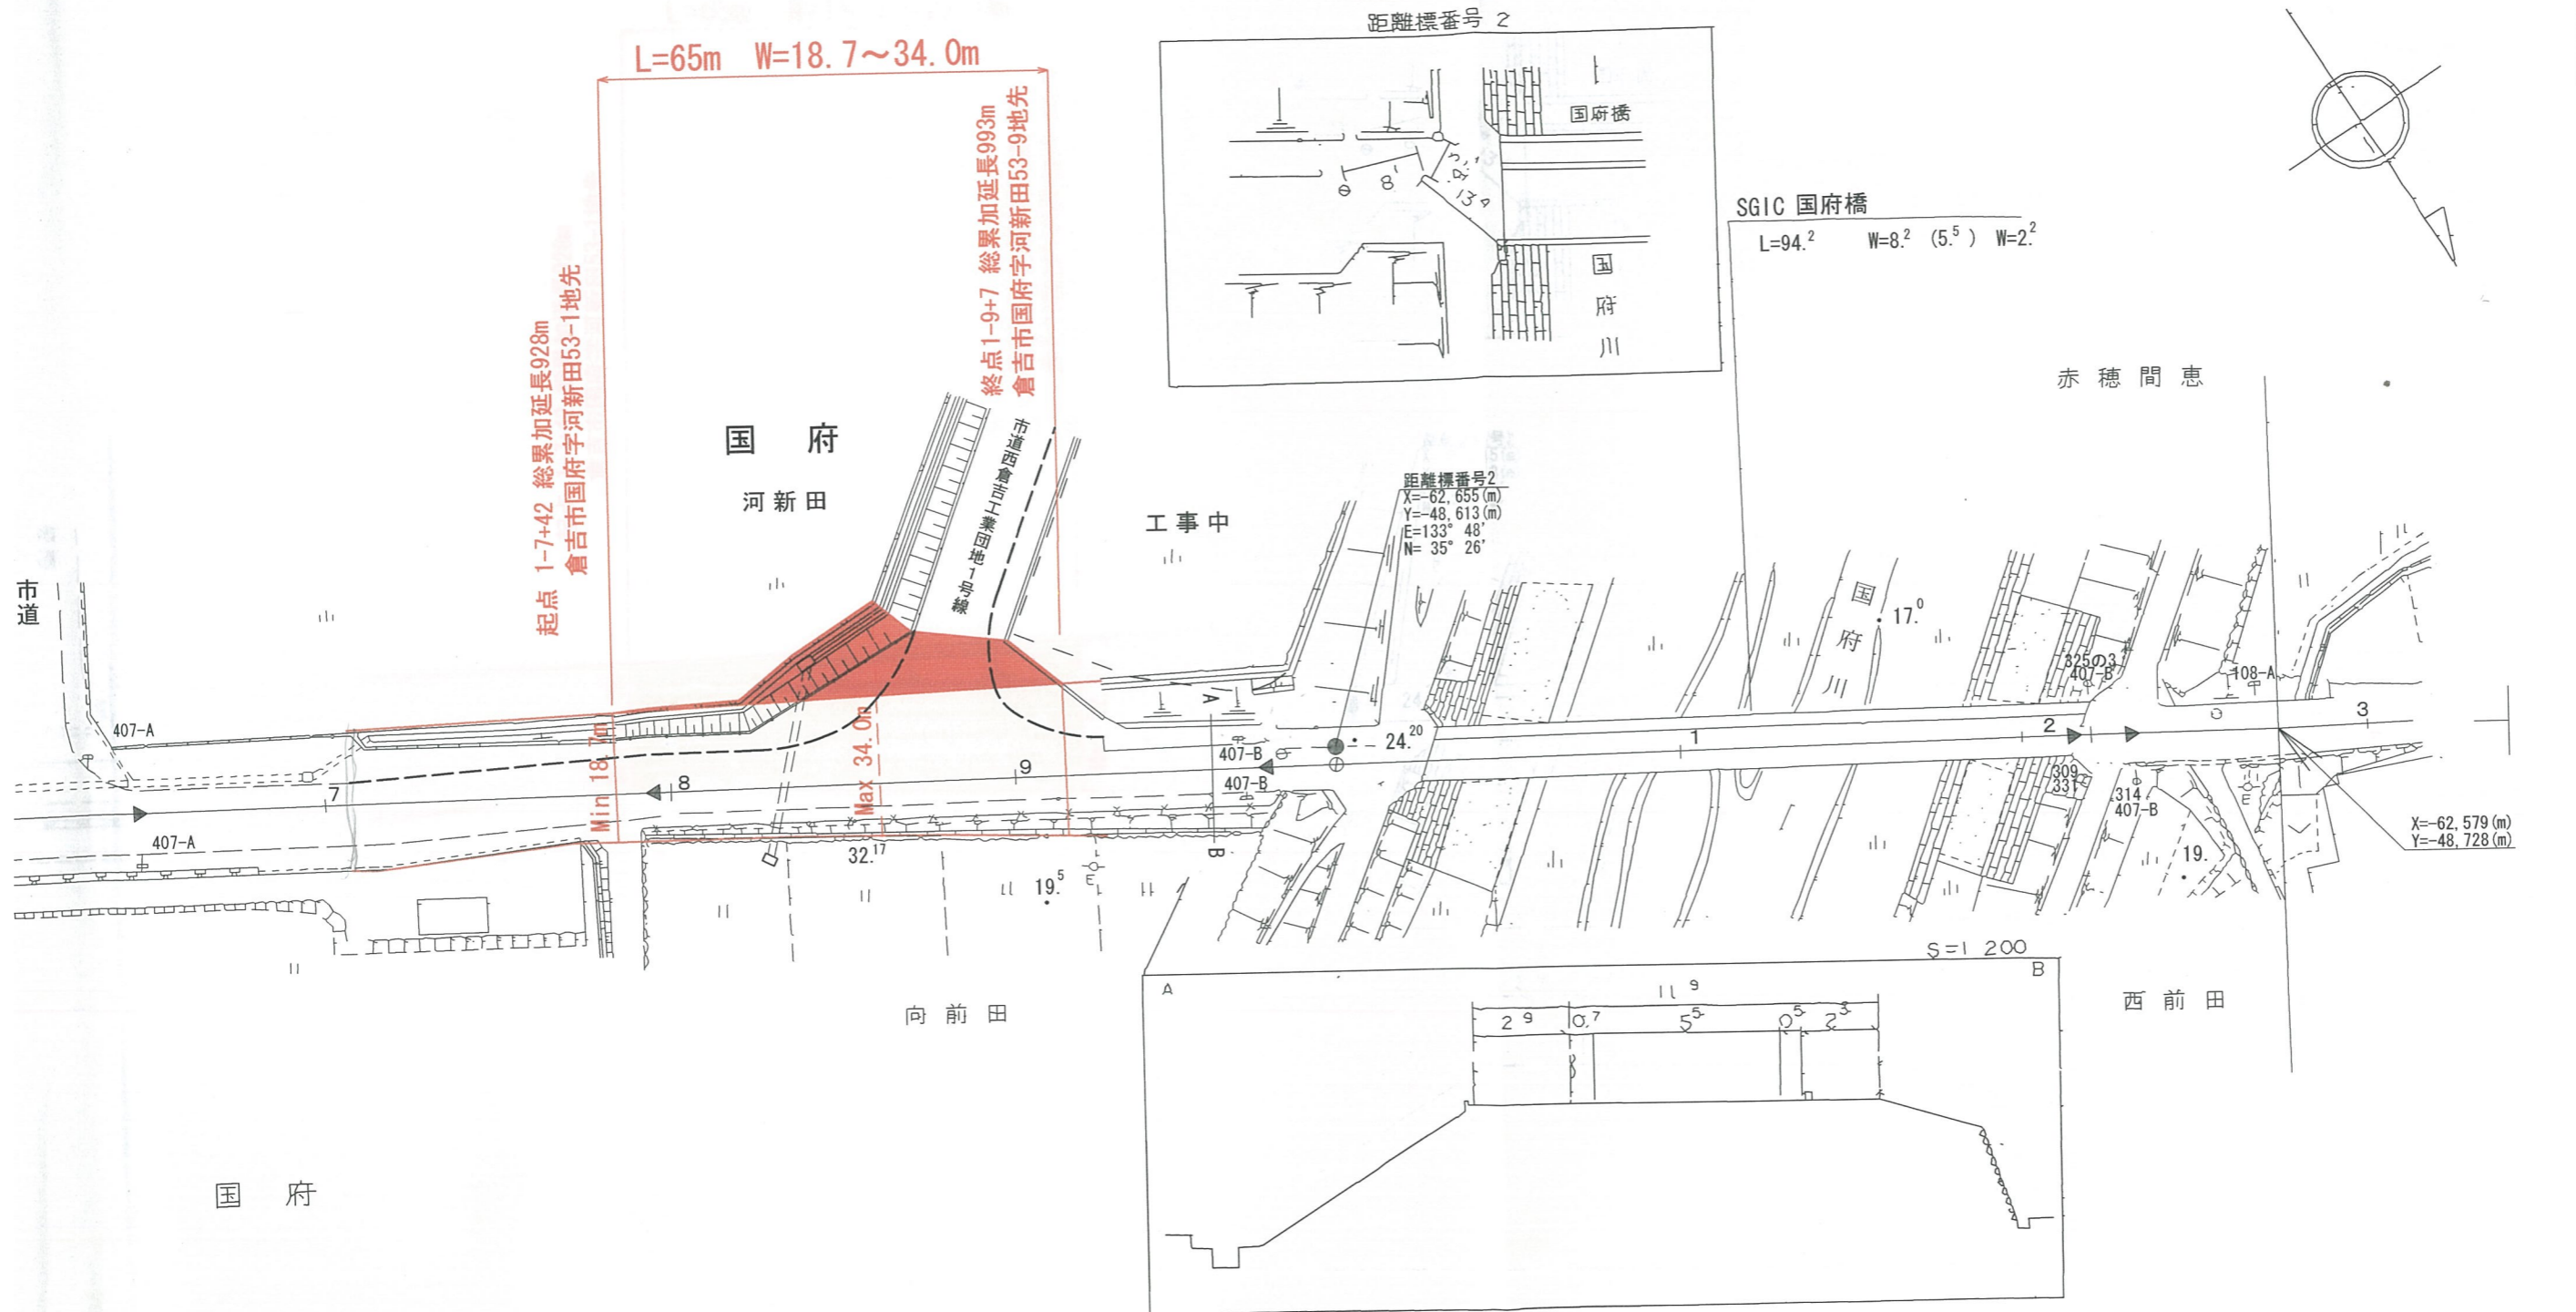

▶ H23年度道路改良工事（補助改良）L=109m ◀

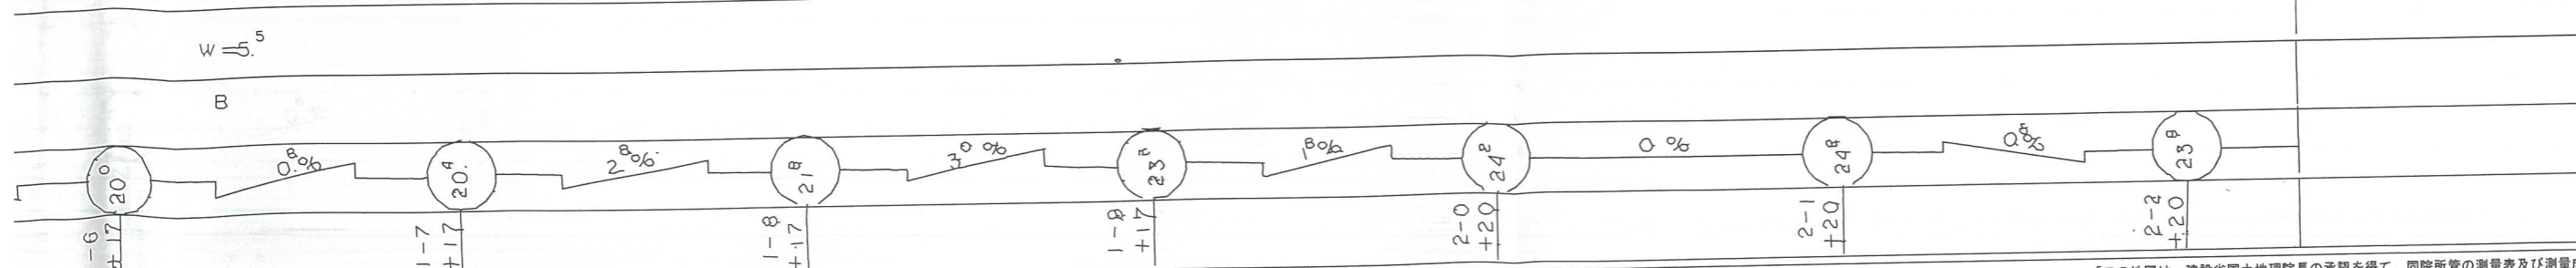

「この地図は、建設省国土地理院長の承認を得て、同院所管の測量表及び測量成果を
 併用して調整したものである。 (承認番号) 昭55. 中公第 44号」