
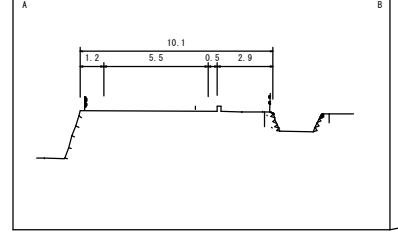
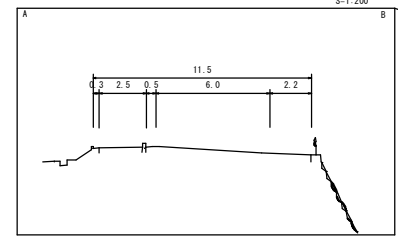
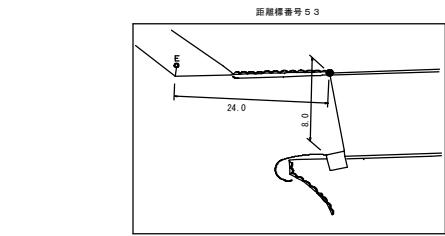


道 路 台 帳 平 面 図

鳥 取 県

調整年月	平成24年3月	図面縮尺	1:1000	路線コード	21-6	道路種別	主要地方道	路線名	津山智頭八東線	区間	52-7~53-6	図面番号	65-57
------	---------	------	--------	-------	------	------	-------	-----	---------	----	-----------	------	-------

変更後

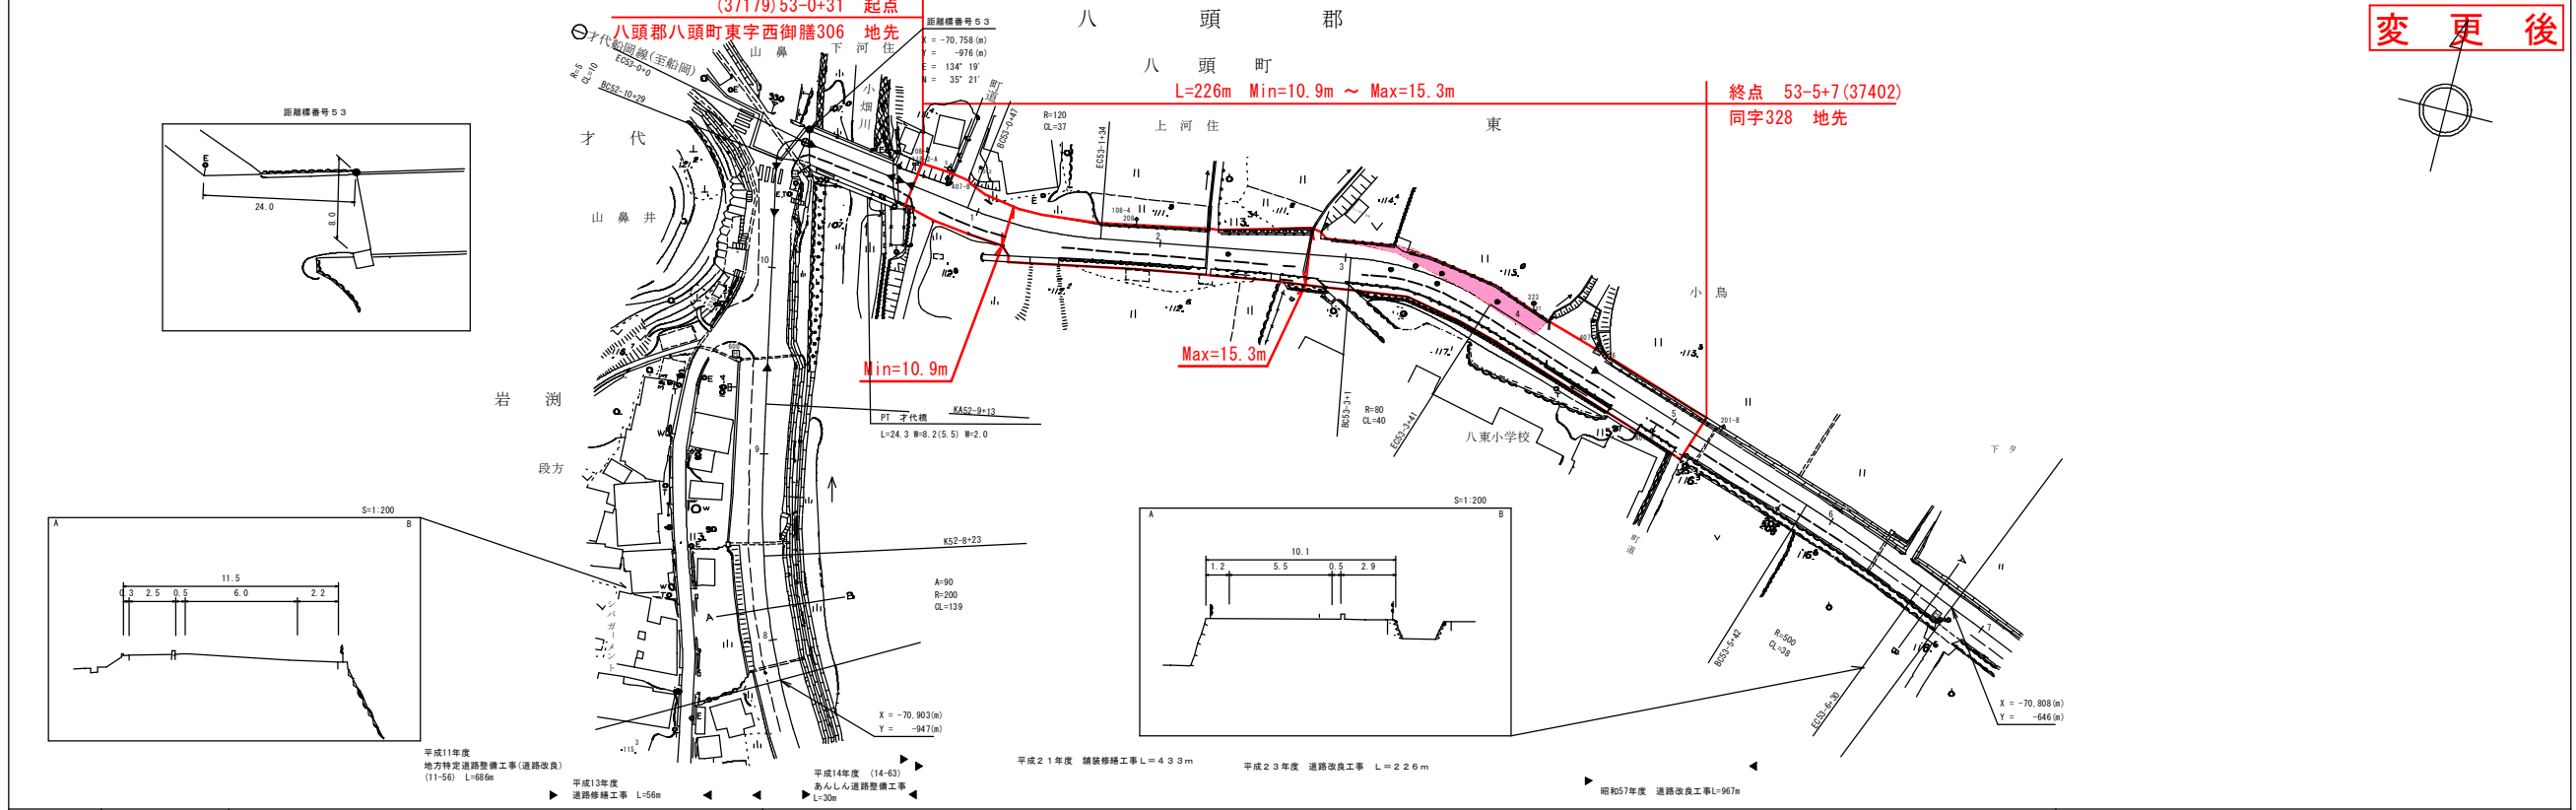

アサヒコンサルタント株式会社

車道幅員	W=6.0	W=5.5	
路面種別	A		
縦断勾配			
距離程			

この図面は、建設省国土院の承認を経て、関係者の同意を得た上で作成されたものである。(建設省) 図面番号: 65-57 図面番号: 65-57