


道 路 台 帳 平 面 図

鳥 取 県

調整年月	平成 24 年 3 月	図面縮尺	1:1,000	路線コード	21-015	道路種別	主要地方道	路線名	横田多里線	区間	2-5~3-4	図面番号	13-3
------	-------------	------	---------	-------	--------	------	-------	-----	-------	----	---------	------	------

変更後

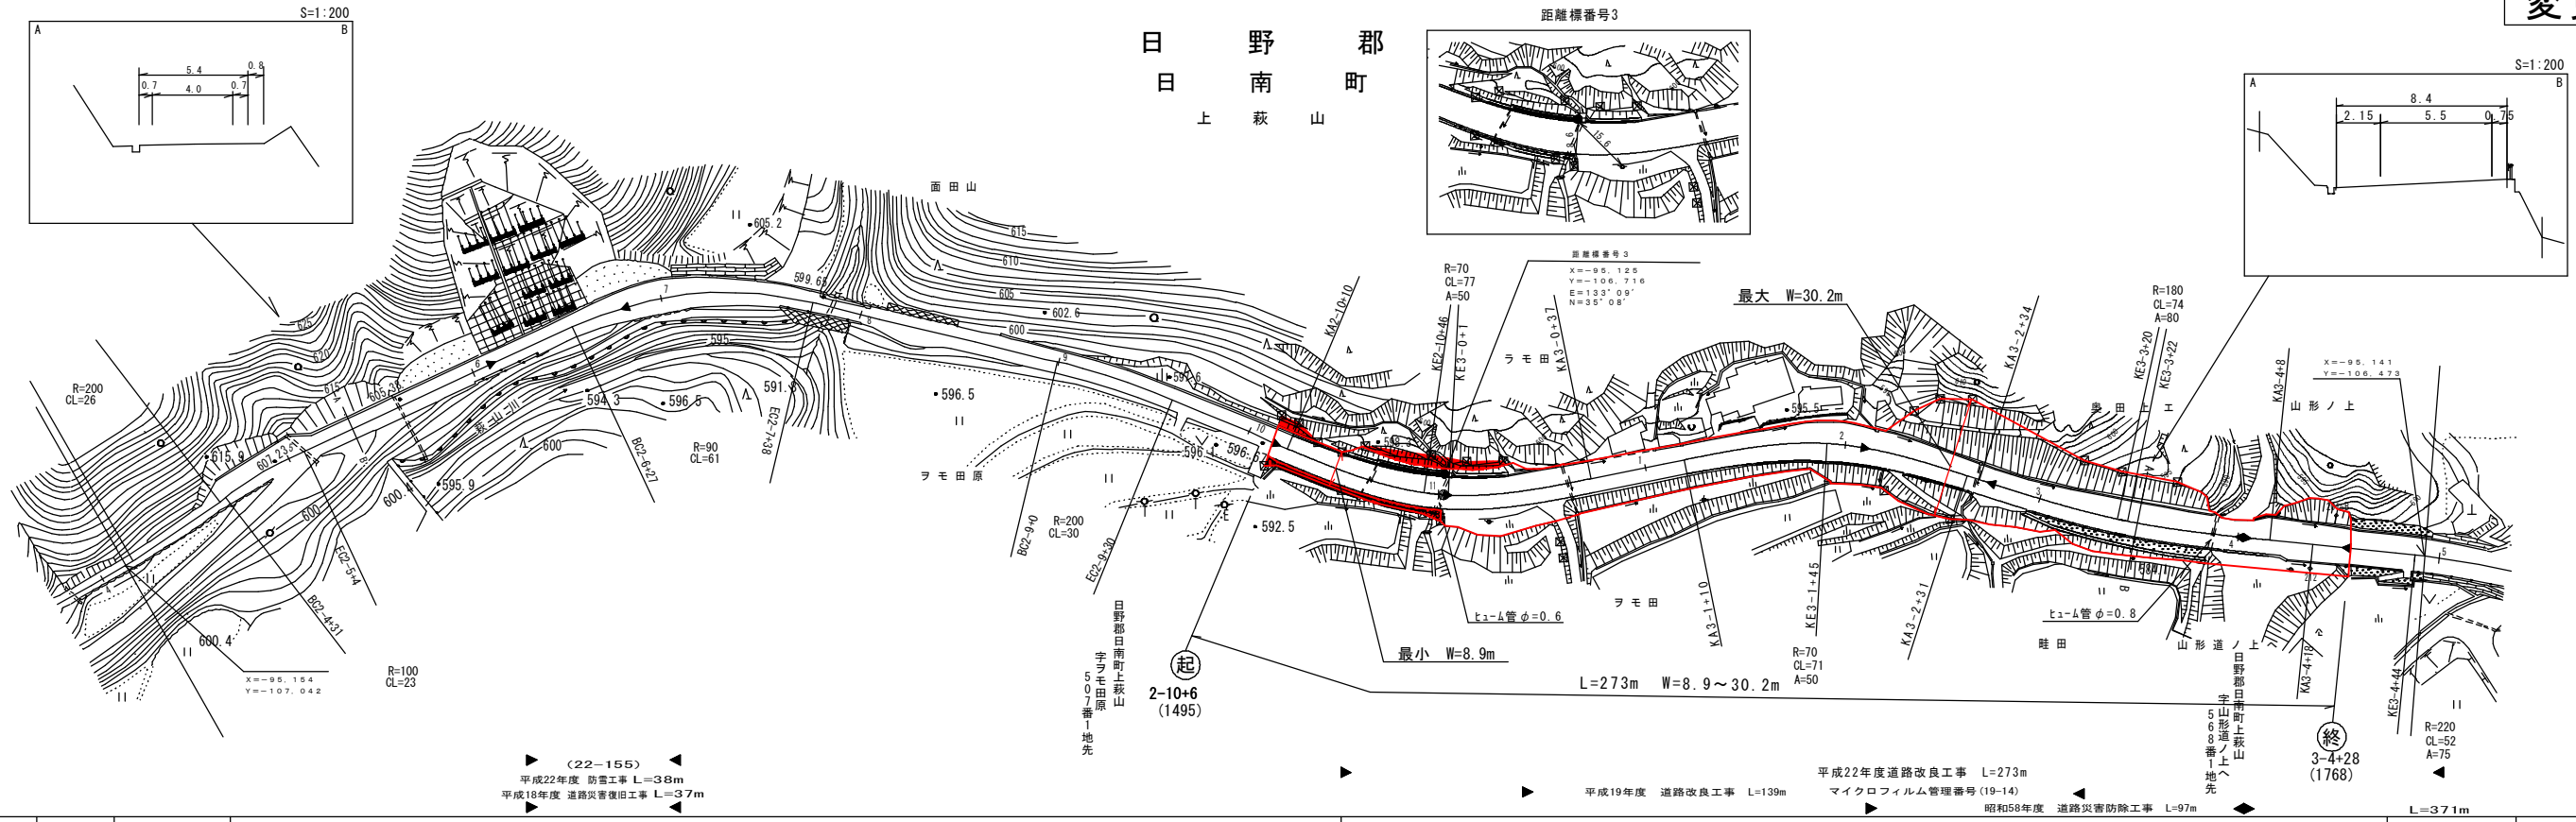

車道幅員	W=2.0	W=4.0	W=5.5	W=6.0
路面種類				
縦断勾配				
距離程				

株式会社 サンコー測量
 株式会社 アイテック
 株式会社 日新測量設計
 株式会社 アイテック
 株式会社 アイテック