


# 道 路 台 帳 平 面 図

鳥 取 県

調整年月 平成23年 6月 | 図面縮尺 1:1000 | 路線コード 15-180 | 道路種別 一般国道 | 路線名 180号 | 区間 104-4~105-3 | 図面番号 BP-3

修正後

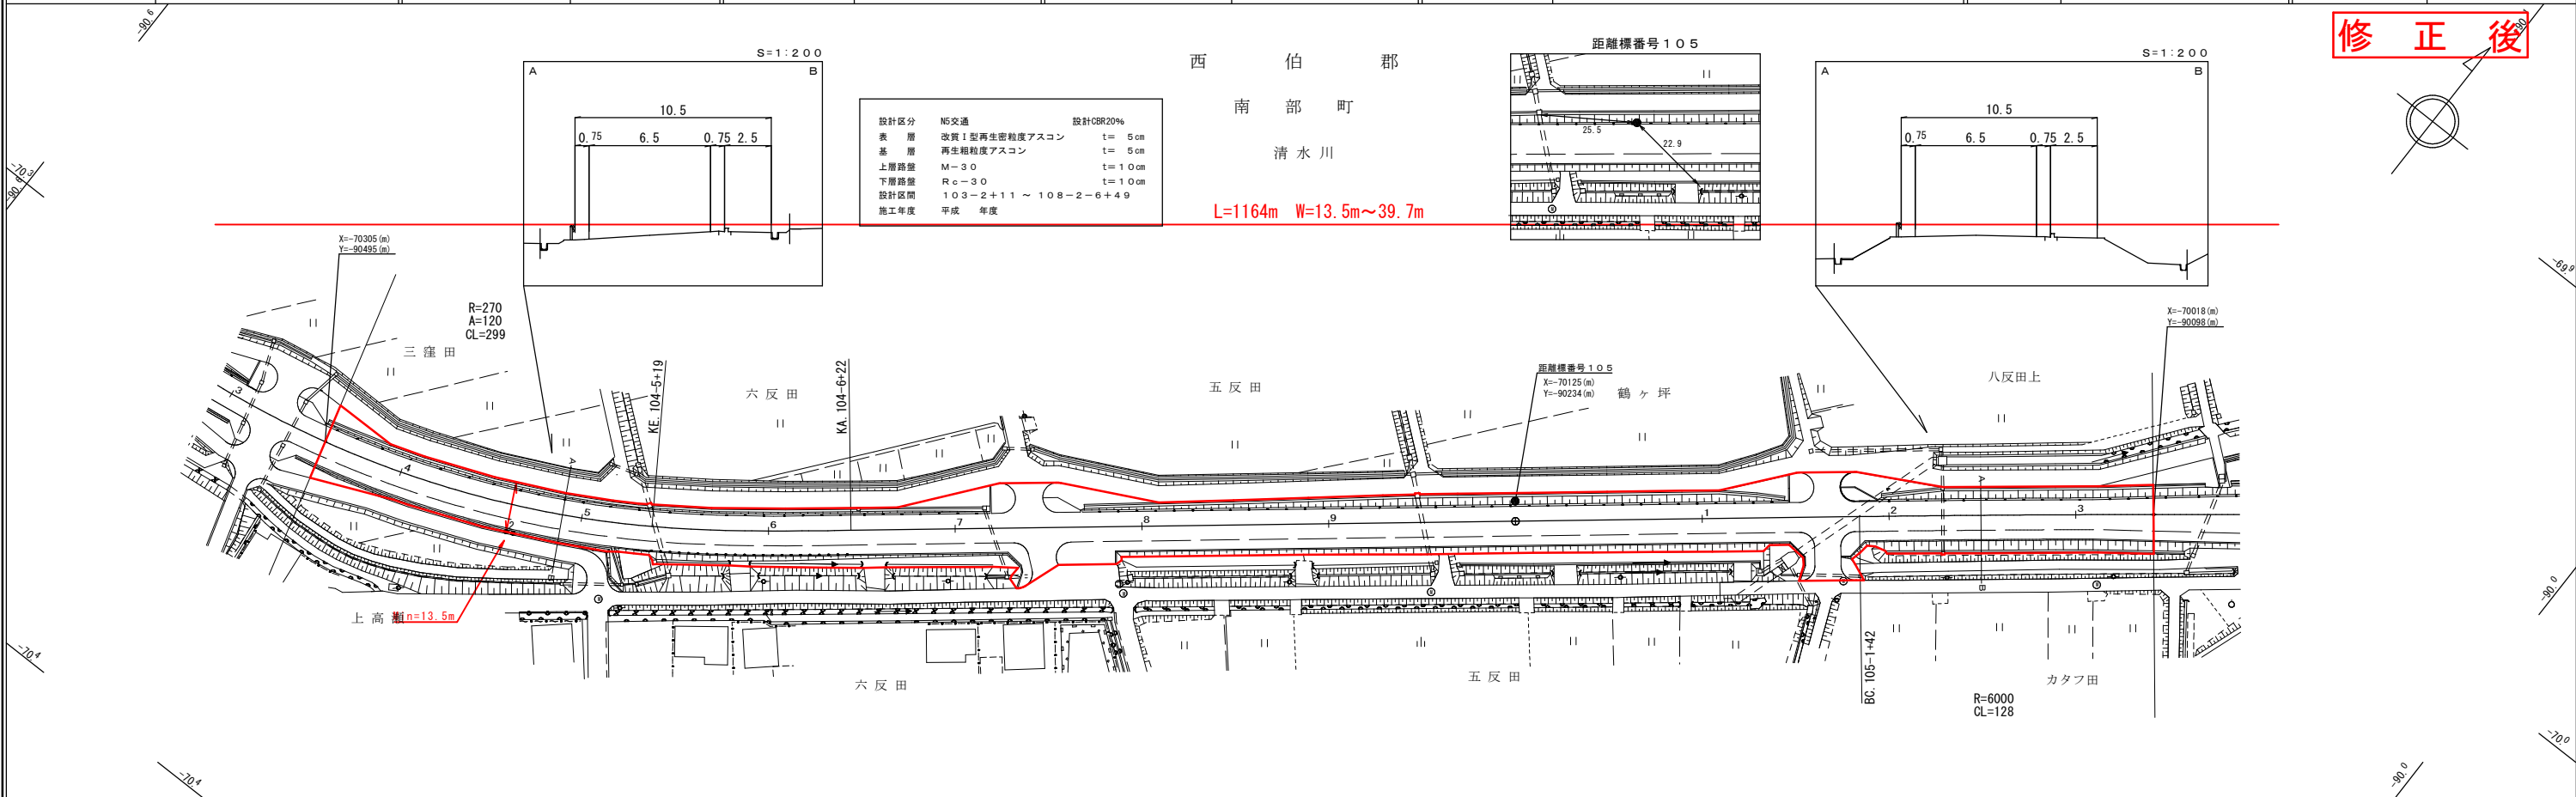

L=1164m W=13.5m~39.7m

