


道 路 台 帳 平 面 図

鳥 取 県

調整年月	平成24年3月	図面縮尺	1:1000	路線コード	15-373	道路種別	一般国道	路線名	373号	区間	17-10~18-8	図面番号	22-14
------	---------	------	--------	-------	--------	------	------	-----	------	----	------------	------	-------

変更後

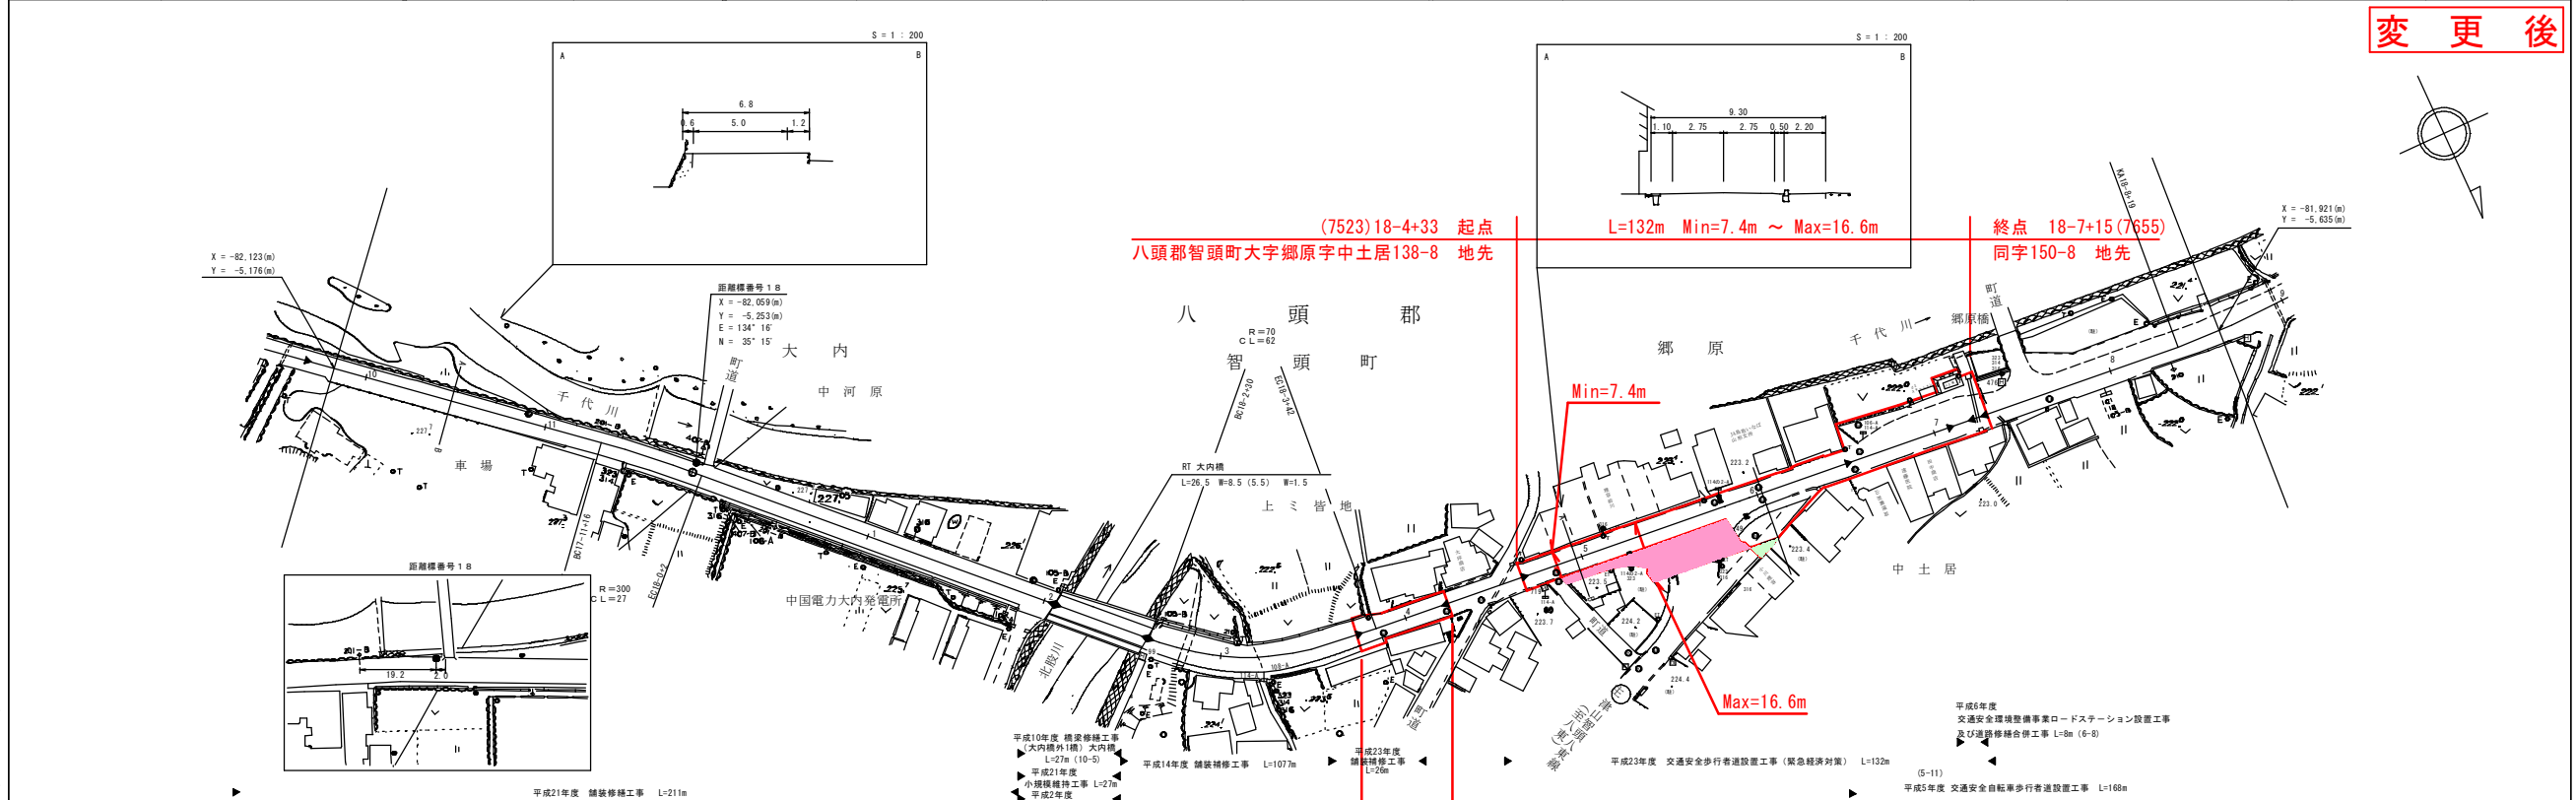

車道幅員	W=5.0												
路面種別													
縦断勾配													
距離程													

アサヒコンサルタント株式会社

この図面は、建設省国土院の承認を経て、図面書の規定に基づき作成されたものであり、図面書の規定に基づき作成されたものである。(図面番号) 図面 22-14