
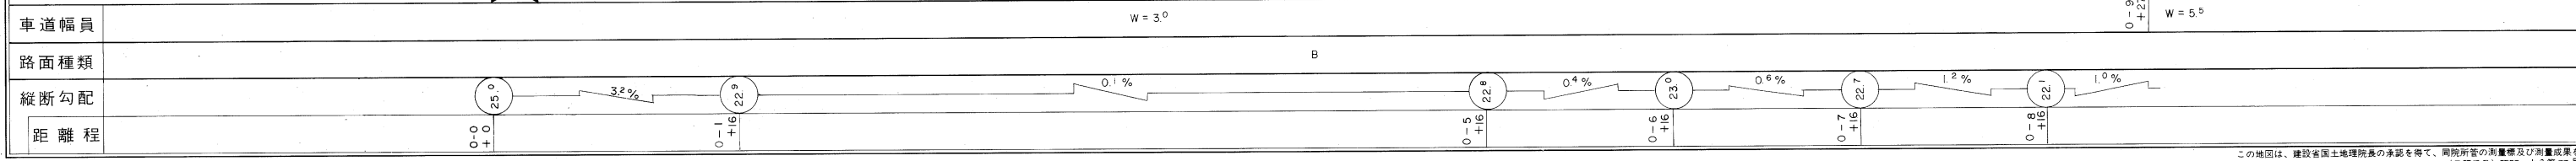


道 路 台 帳 平 面 図

鳥 取 県

調製年月 昭和 62 年 3 月 図面縮尺 1 : 1000 路線コード 22 - 254 道路種別 一般県道 路線名 清水川福成線 区間 0-0 ~ 0-9 図面番号 2-1

修正前

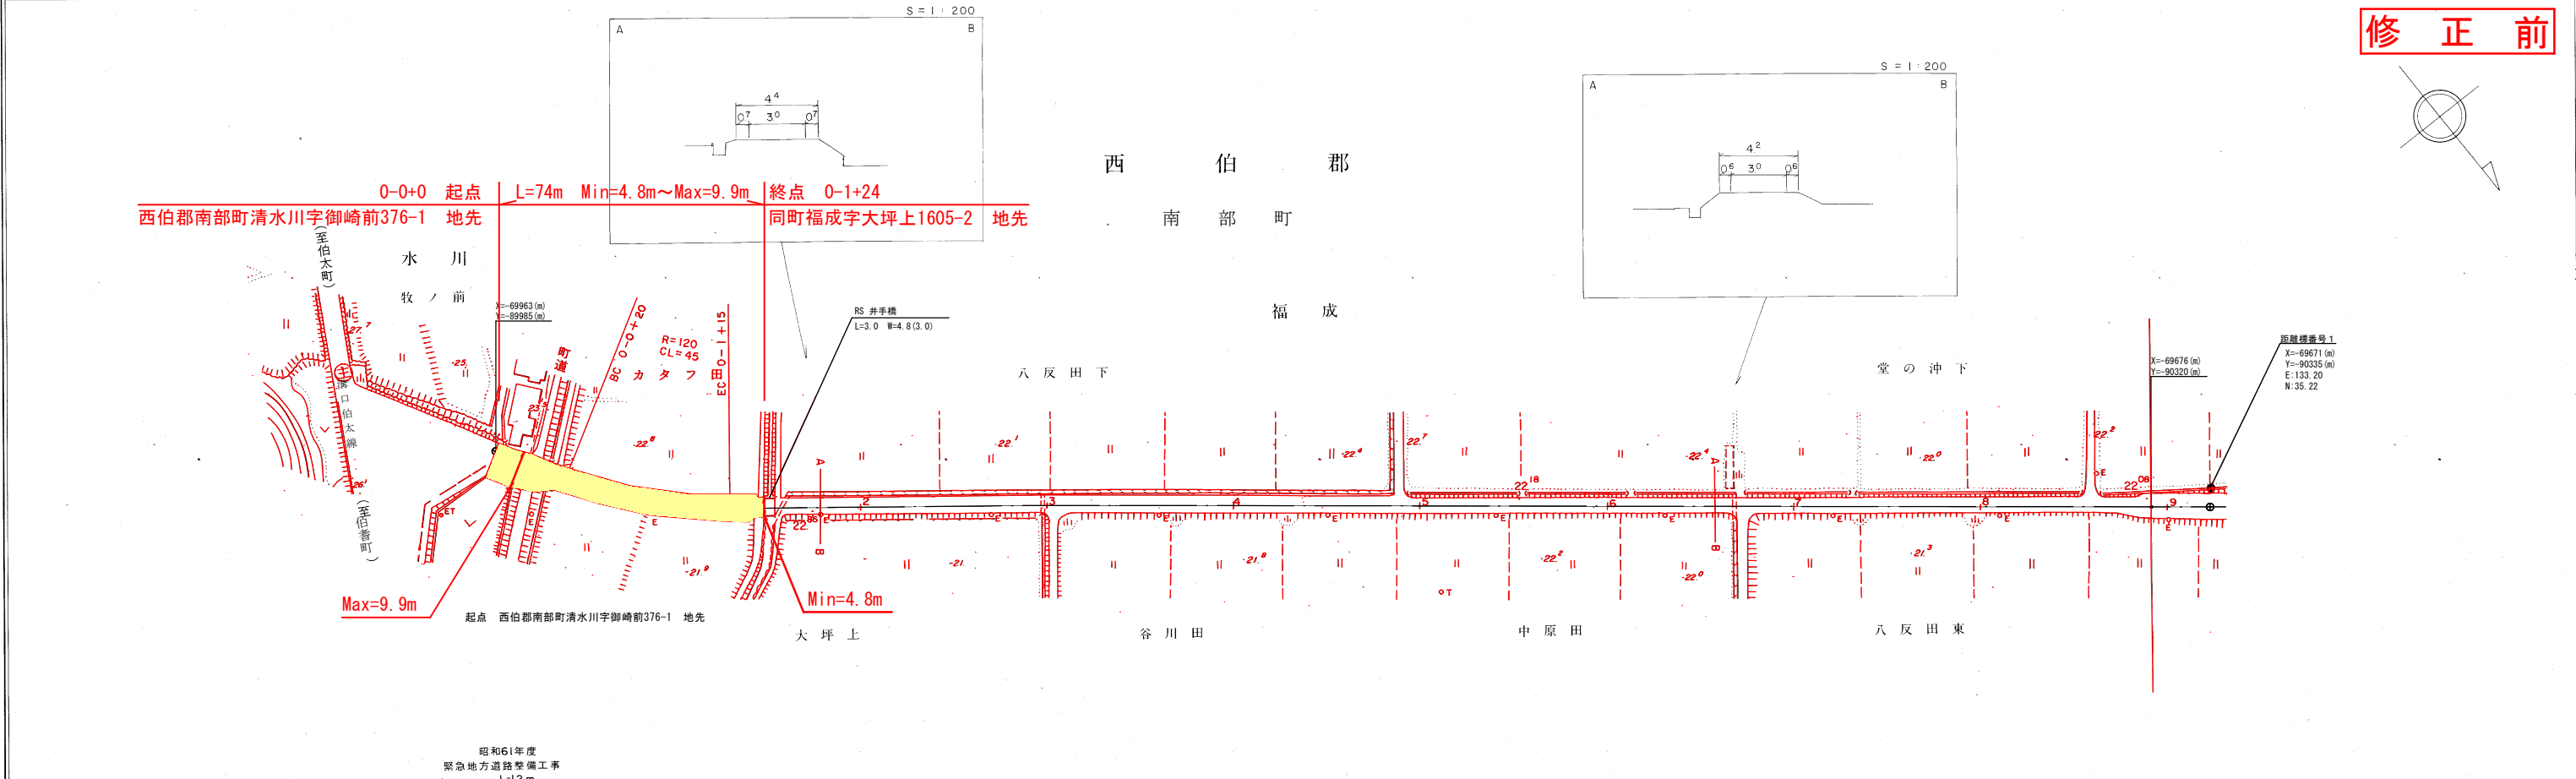

この地図は、建設省国土院院長の承認を得て、同院所管の測量標及び測量成果を使用して調製したものである。(承認番号) 昭53、中公第77号

有限会社 日新測量設計