


道 路 台 帳 平 面 図

鳥 取 県

調 製 年 月	平成23年7月	図 面 縮 尺	1 : 1 0 0 0	路線コード	2 2 - 3 0 0	道路種別	一般県道	路線名	米子環状線	区 間	2 0 - 4 ~ 2 1 - 0	図面番号	2 8 - 2 3
---------	---------	---------	-------------	-------	-------------	------	------	-----	-------	-----	-------------------	------	-----------

変更前

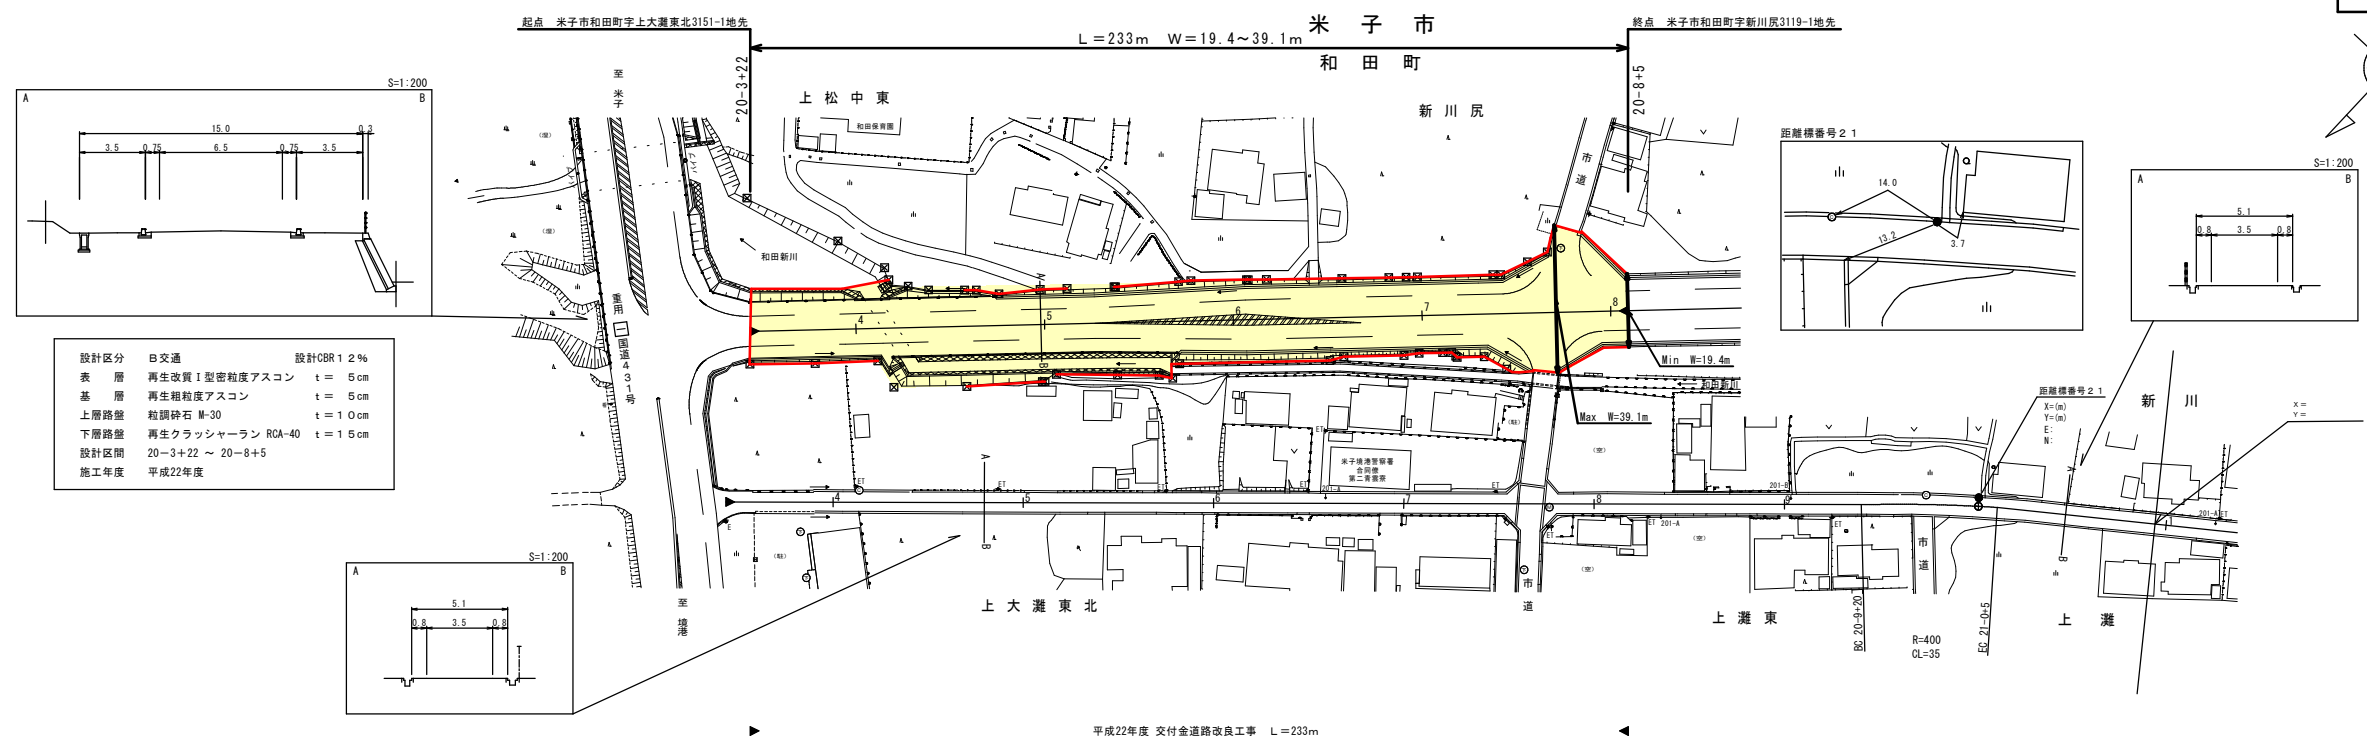

設計区分	日交通	設計CBR	1.2%
表層	再生改良1型密粒度アスコン	t	5cm
基層	再生粗粒度アスコン	t	5cm
上層路盤	粒調砕石 Ⅱ-30	t	10cm
下層路盤	再生クラッシャーラン RCA-40	t	15cm
設計区間	20+3+22 ~ 20+8+5		
施工年度	平成22年度		

平成22年度 交付金道路改良工事 L=233m

(有)マツモトサーベイコンサルタント 株式会社ワンパス

車道幅員	W=6.5
路面種類	A
縦断勾配	
距離程	