
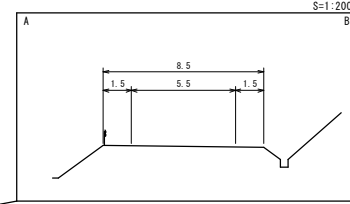
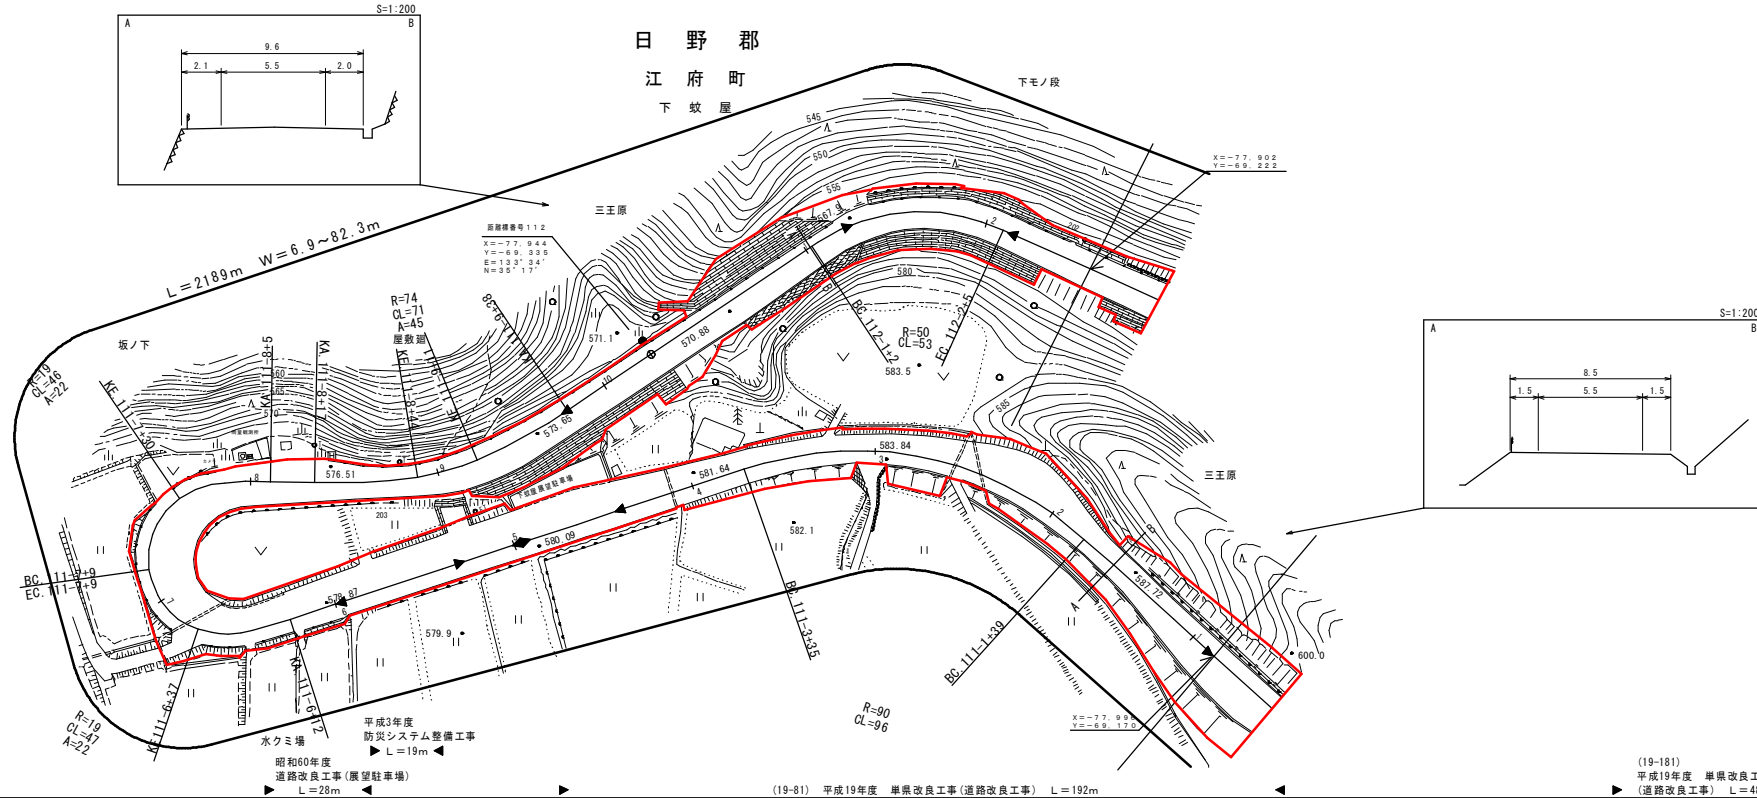
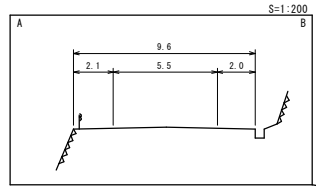


# 道 路 台 帳 平 面 図

鳥 取 県

調 製 年 月	平成 24 年 3 月	図 面 縮 尺	1 : 1 0 0 0	路線コード	15-482	道路種別	一般国道	路線名	482号	区 間	111-1~112-2	図面番号	旧道-2
---------	-------------	---------	-------------	-------	--------	------	------	-----	------	-----	-------------	------	------

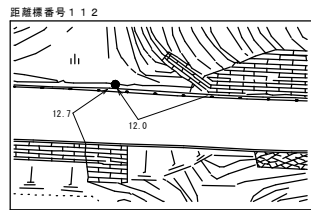

車道幅員													
路面種類	A												
縦断勾配													
距離程	111-1	111-2	111-3	111-4	111-5	111-6	111-7	111-8	111-9	111-10	112-0	112-1	112-2

(有) サイン技術コン  
 マットモトサ  
 イコンサルタ  
 ンサルタ限  
 タン株  
 会社

平成3年度 防犯システム整備工事 L=19m  
 昭和60年度 道路改良工事(展望駐車場) L=28m  
 (19-81) 平成19年度 単線改良工事(道路改良工事) L=192m  
 (19-181) 平成19年度 単線改良工事(道路改良工事) L=46m