




道 路 台 帳 平 面 図

鳥 取 県

調製年月 平成 20 年 3 月 図面縮尺 1 : 1000 路線コード 15 - 482 道路種別 一般国道 路線名 482号 区間 111-0~112-2 図面番号 135-115

日 野 郡
江 府 町

変更前

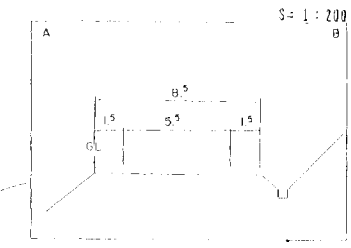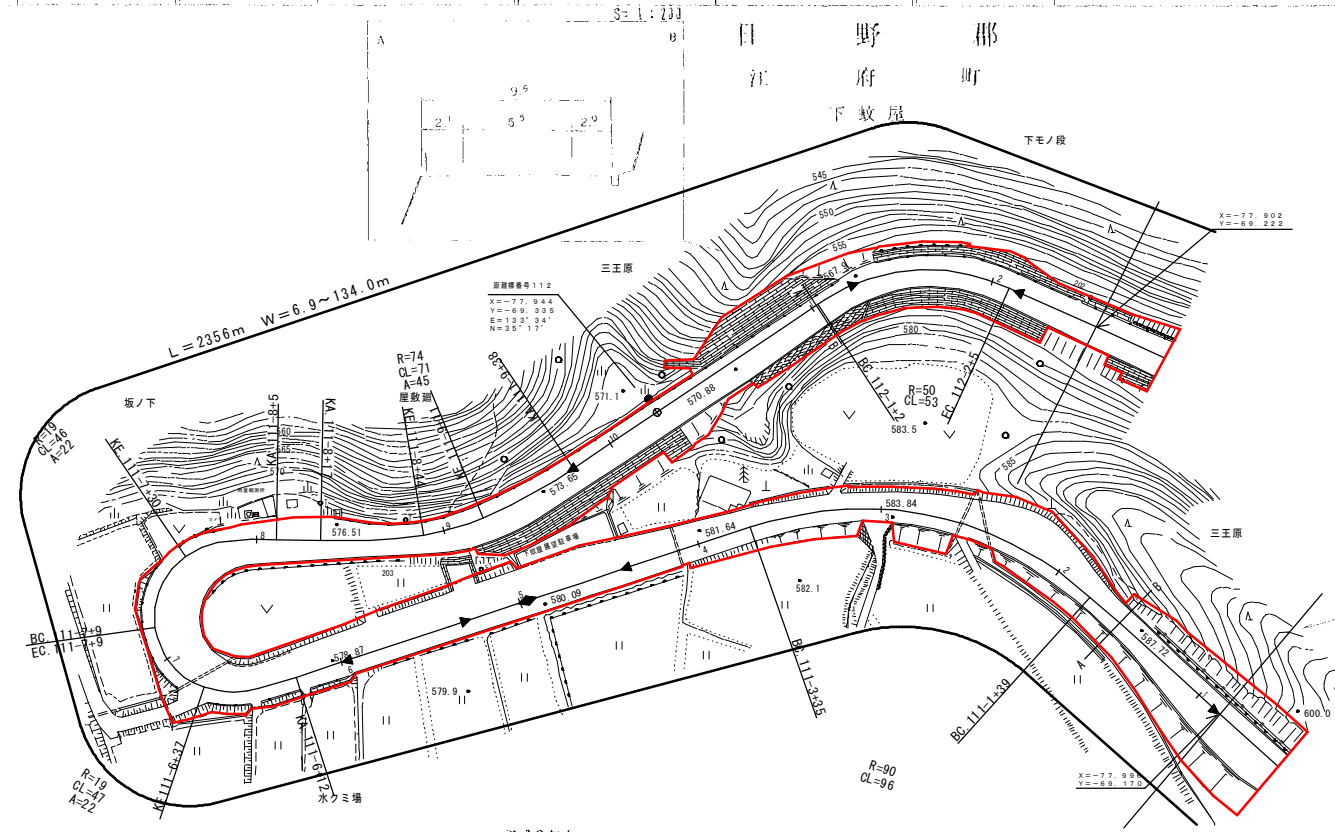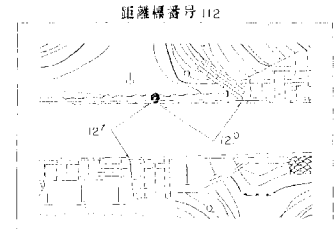

平成3年度
防災システム整備工事
L=192m

マイクロフィルム管理番号
昭和60年度 道路改良工事 (展望駐車場) L=28m

マイクロフィルム管理番号(19-81)
平成19年度 県道改良工事 (道路改良工事) L=192m

マイクロフィルム管理番号(19-181)
平成19年度 県道改良工事
(道路改良工事) L=46m

車道幅員	W=5.5
路面種別	A
縦断勾配	
距離程	

サニイテックコンサルタント(株) 野口技研有限公司