


道 路 台 帳 平 面 図

鳥 取 県

調整年月	平成 14 年 3 月	図面縮尺	1 : 1000	路線コード	22 - 302	道路種別	一般県道	路線名	大坪隼停車場線	区間	0-0 ~ 0-5	図面番号	15-1
------	-------------	------	----------	-------	----------	------	------	-----	---------	----	-----------	------	------

変更前

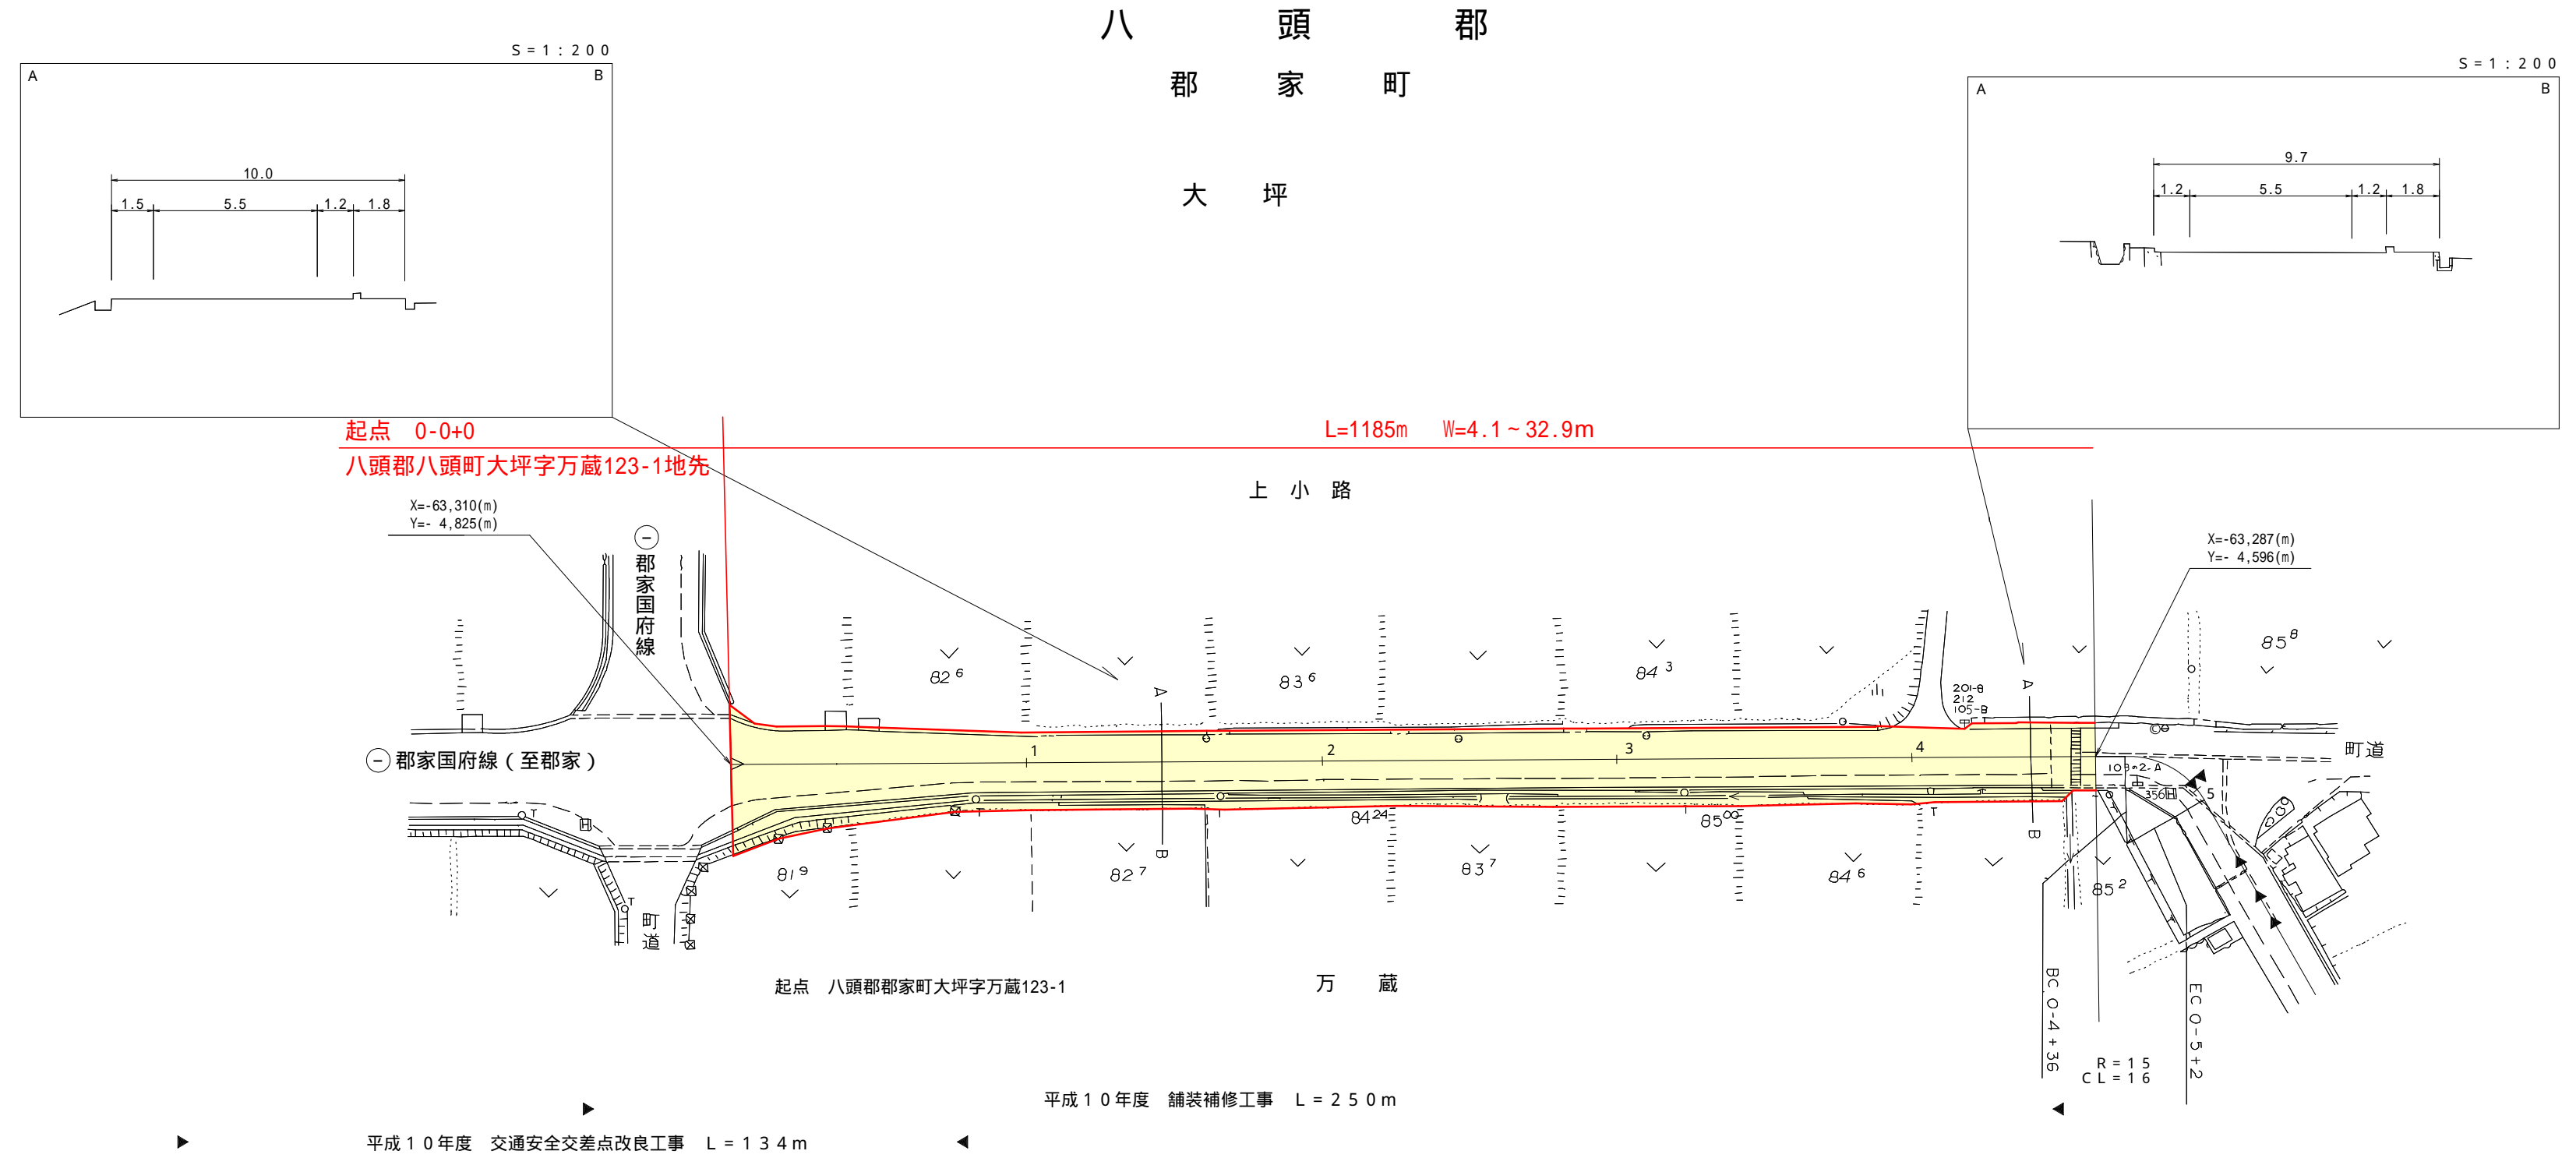

平成 10 年度 舗装補修工事 L = 250 m
 平成 10 年度 交通安全交差点改良工事 L = 134 m

車道幅員	0+0+0 0+0+0 0+0+0	W = 5.5
路面種別		A
縦断勾配	0+0+0 0+0+0	1.2%
距離程		

この地図は、建設省国土院院長の承認を得て、同院所管の測量標及び測量成果を使用して調製したものである。(承認番号)昭55・中公第44号