


道 路 台 帳 平 面 図


鳥 取 県

調製年月	平成23年7月	図面縮尺	1:1000	路線コード	22-300	道路種別	一般県道	路線名	米子環状線	区間	20-4~21-0	図面番号	28-23
------	---------	------	--------	-------	--------	------	------	-----	-------	----	-----------	------	-------

変更前

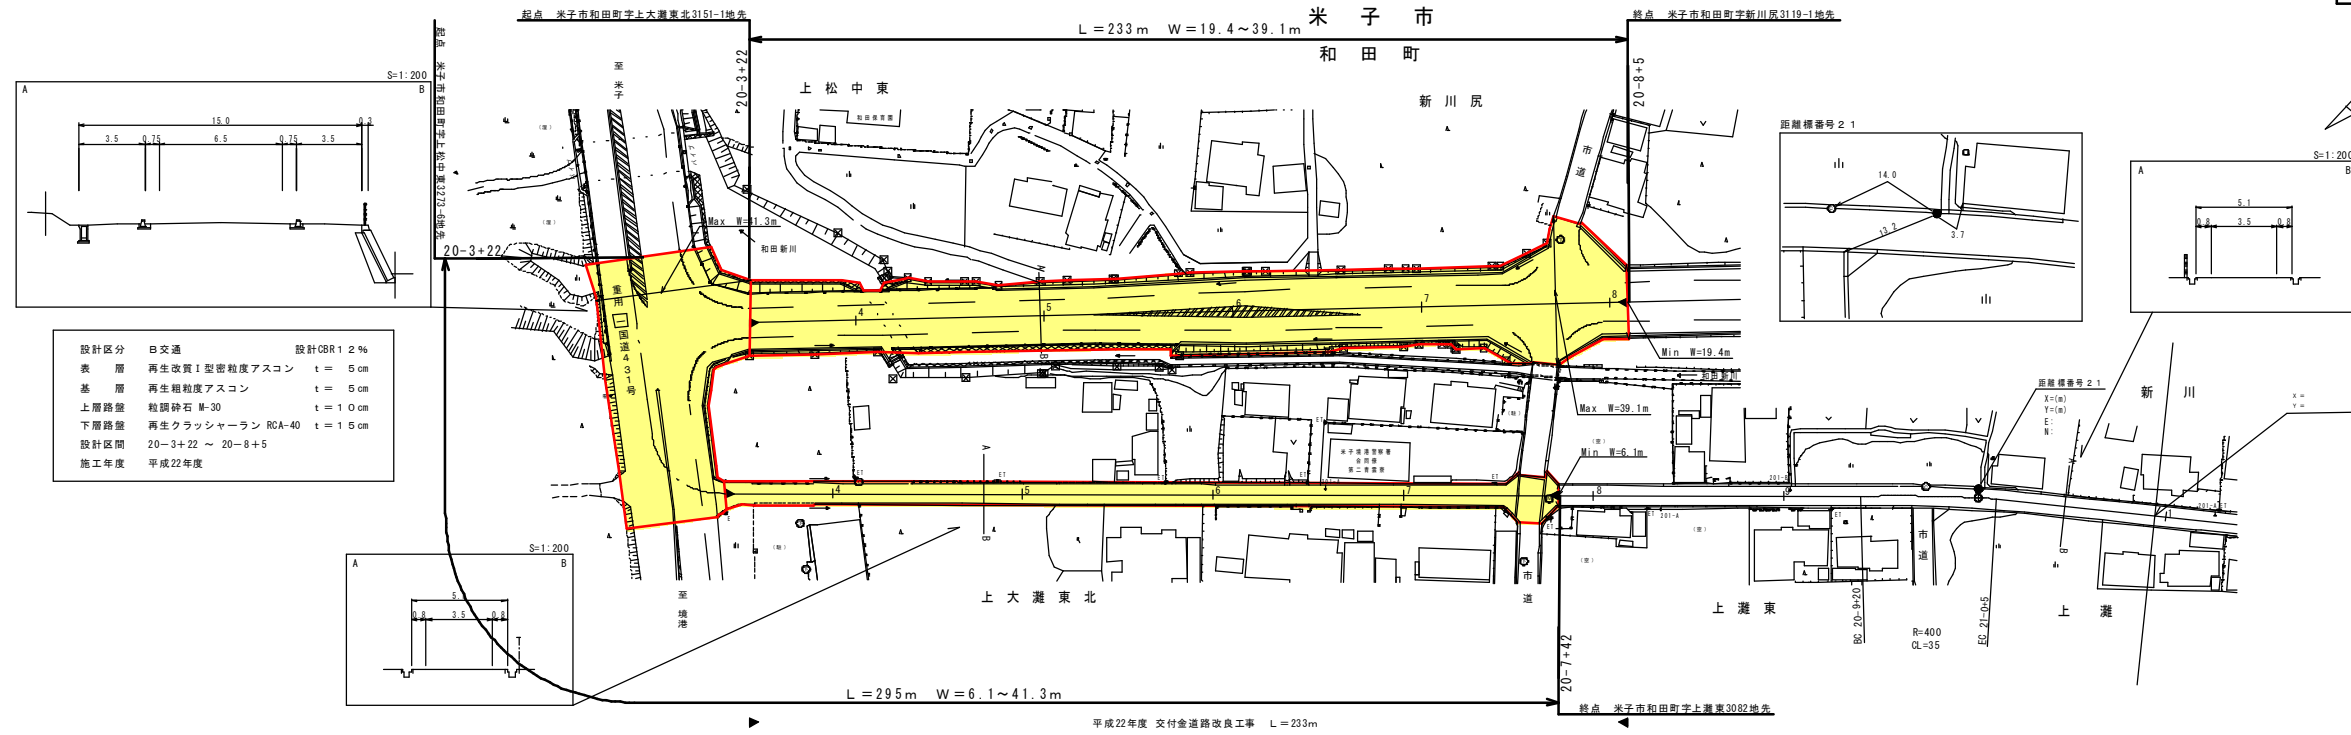

設計区分	日交通	設計CBR	12%
表層	再生改良1型密粒度アスコン	t	5cm
基層	再生粗粒度アスコン	t	5cm
上層路盤	粒頭砕石 R-30	t	10cm
下層路盤	再生クラッシャーラン R/A-40	t	15cm
設計区間	20-3+22 ~ 20-8+5		
施工年度	平成22年度		

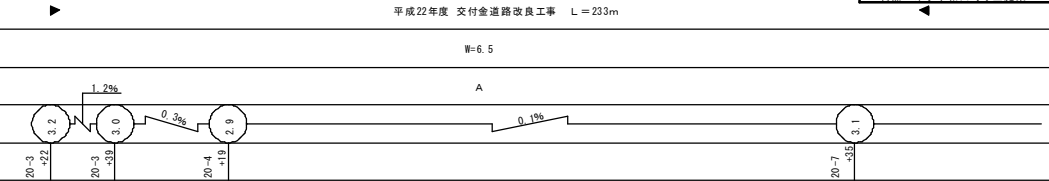

車道幅員	W=6.5
路面種類	A
縦断勾配	0.1%
距離程	L=233m

(有) マツモトサーベイコンサルタント 株式会社ワース