番号
⑧
路線コード
21-045
路線種別
主要地方道
路線名
倉吉江府溝口線
図面番号
90-62

道　路　台　帳　平　面　図　　鳥　取　県

調製年月	平成 24年 3月	図面縮尺	1:1,000	路線コード	21-045	道路種別	一般県道	路線名	倉吉江府溝口線	区間	67-6～68-4	図面番号	90-62

日野郡
江府町
御机

修正前

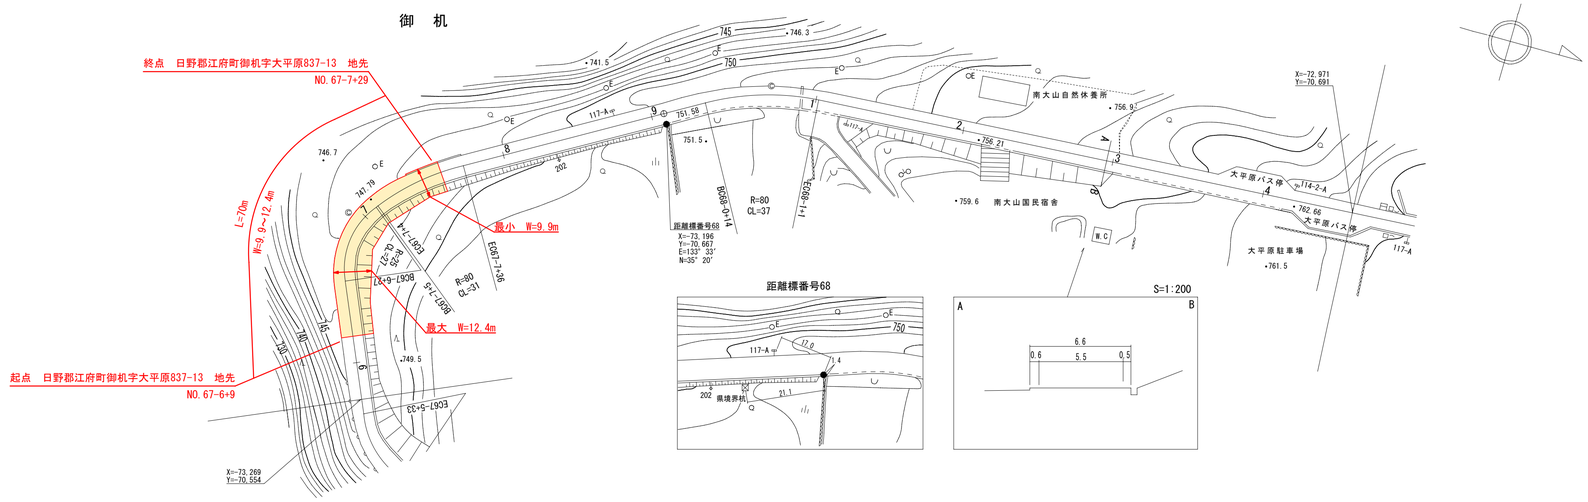

マイクロフィルム管理番号（60-119）
昭和60年度
緊急道路整備工事　L=90m

平成21年度　舗装補修工事　L=370m（22－161）

車道幅員	W=5.5
路面種類	A
縦断勾配	4.0%　750.3　4.4%　754.7　3.0%　756.2　8.3%
距離程	67-8 +3.8　68-1 +3.4　68-2 +3.4

(有)江府技研コンサルタント
井川測量有限会社
株式会社　アイテック
シンワ技研コンサルタント（株）

道　路　台　帳　平　面　図　　鳥　取　県

調製年月	平成25年3月	図面縮尺	1:1,000	路線コード	21-045	道路種別	主要地方道	路線名	倉吉江府溝口線	区間	67-7 ～ 68-4	図面番号	90-62

日野郡
江府町
御机

修正後

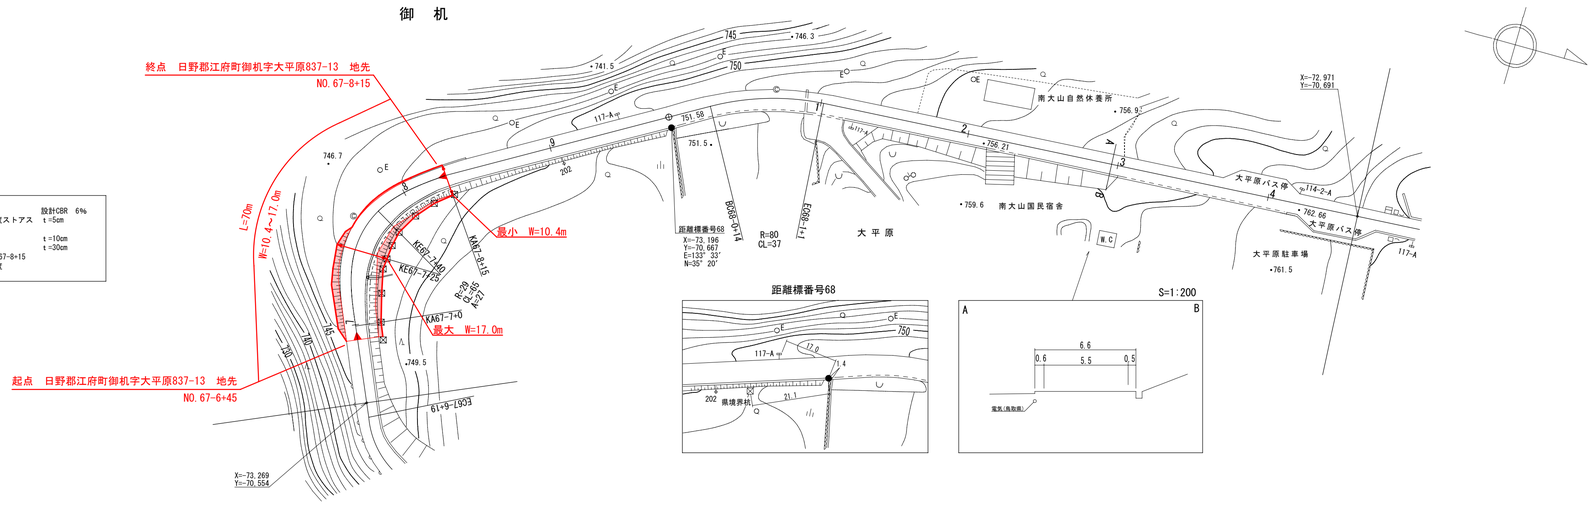

設計区分	A交通	設計CBR	6%
表層	再生密粒度ストアス	t =5cm	
基層			
上層路盤	M-30	t =10cm	
下層路盤	Rca-40	t =30cm	
設計区間	67-6-45～67-8+15		
施工年度	平成24年度		

平成24年度　改良工事（交付金改良）L=70m

平成21年度　舗装補修工事　L=370m（22－161）

車道幅員	W=5.5
路面種類	A
縦断勾配	3.2%　746.0　4.3%　748.8　2.5%　750.3　4.4%　754.7　3.0%　756.2　8.3%
距離程	67-7 +0　67-8 +1.5　67-9 +2.4　68-1 +3.4　68-2 +3.4

(有)江府技研コンサルタント
井川測量有限会社
株式会社　アイテック
シンワ技研コンサルタント（株）
株式会社　アートスペース