


# 道 路 台 帳 平 面 図

調整年月	平成 25年 3月	図面縮尺	1:1,000	路線コード	22-116	道路種別	一般県道	路線名	羽出三朝線	区間	12-3~13
------	-----------	------	---------	-------	--------	------	------	-----	-------	----	---------

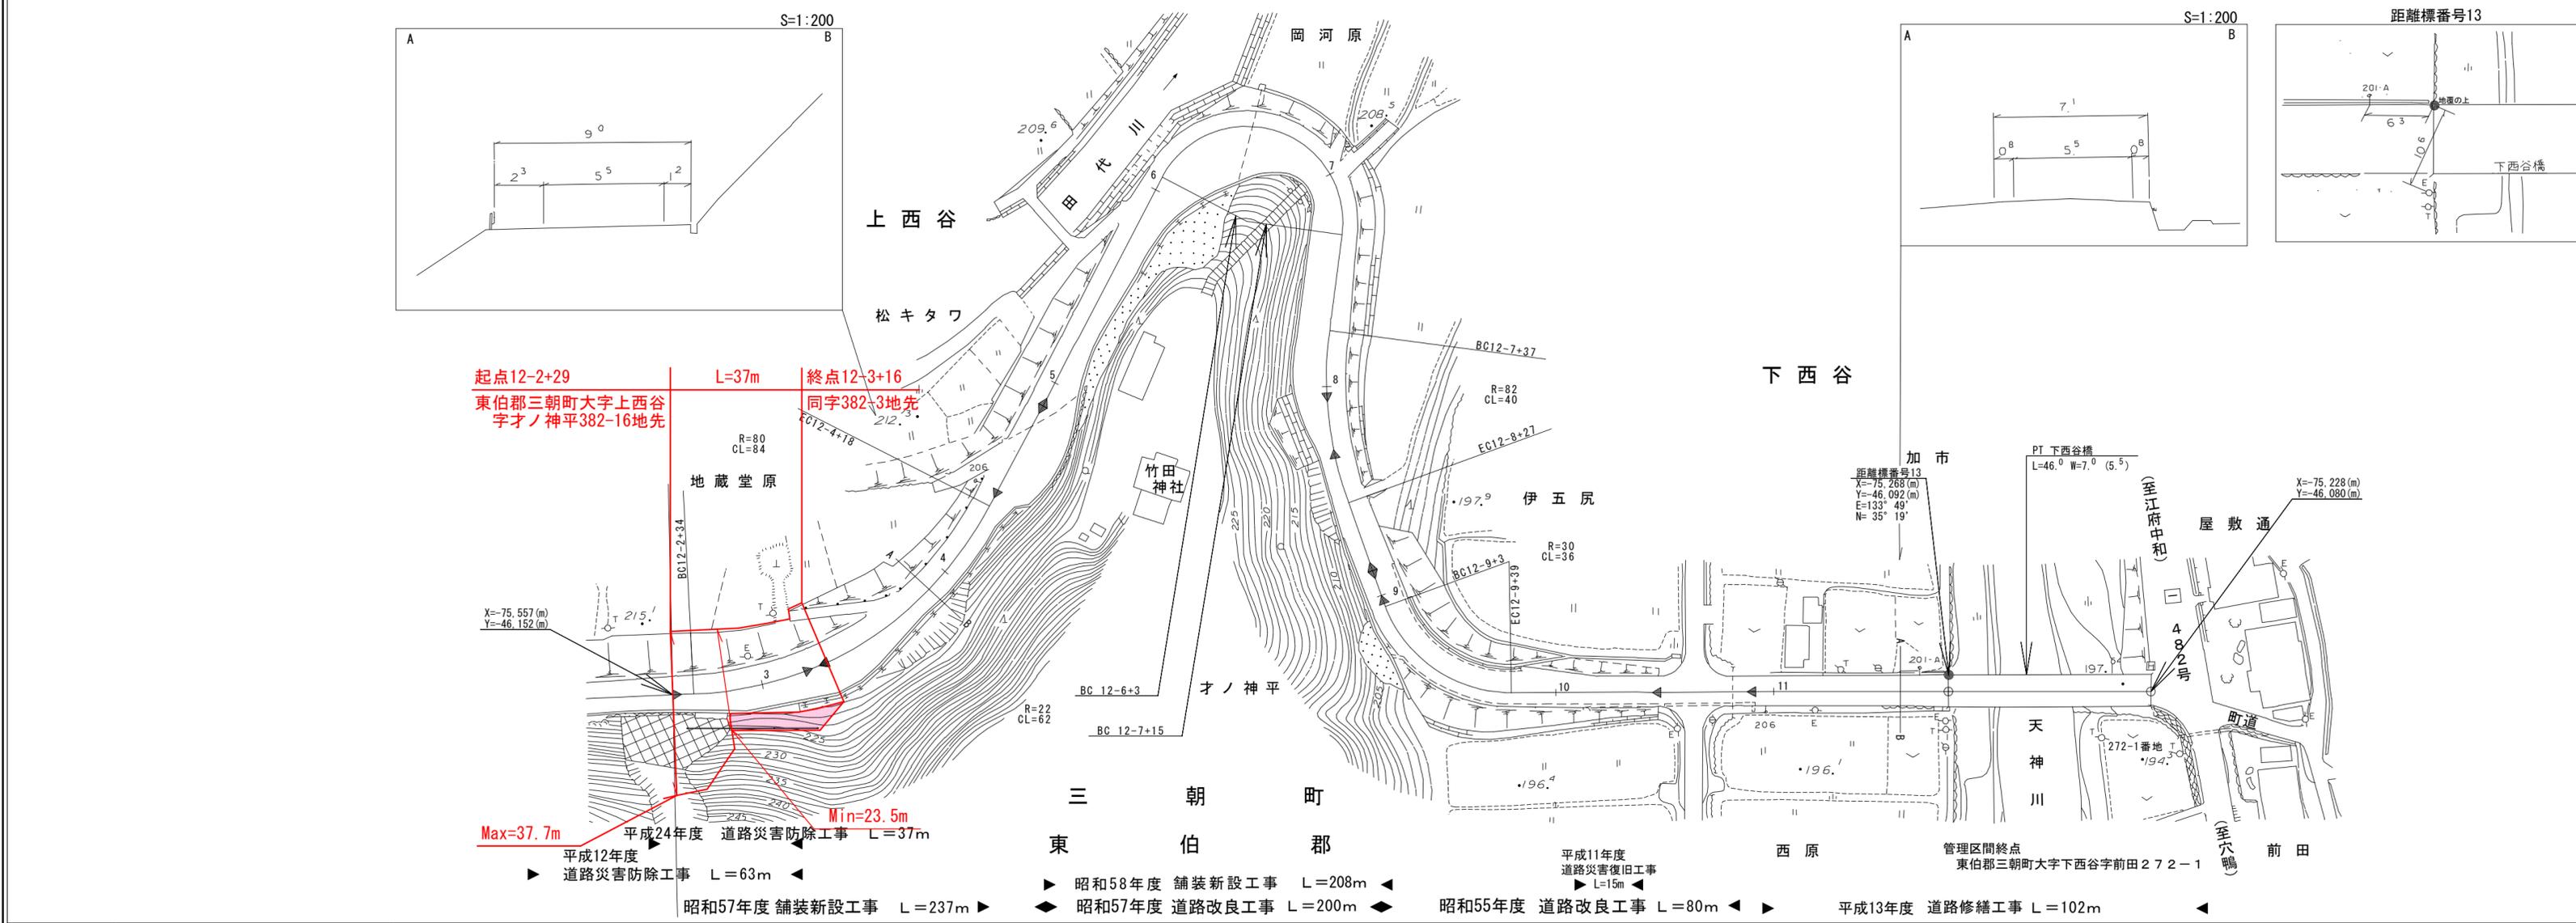

車道幅員	W=5.5										
路面種類	A										
縦断勾配	5.5% 2.3% 7.9% 7.1% 0.0%										
距離程	12-4+44 12-6+39 12-9+34 12-10+39 13-0+0										

アサヒコンサルタンツ株式会社